

# H. AYUNTAMIENTO CONSTITUCIONAL, DE EL GRULLO, JAL.




## DIRECCION DE DESARROLLO URBANO

LICENCIA PARA : CONSTRUCCIÓN

FOLIO: 0812

### DATOS DEL PROPIETARIO

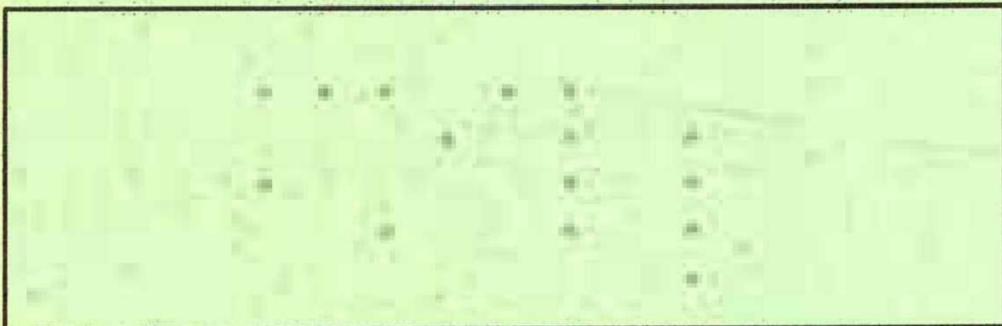

FECHA DE EXPEDICION

04/01/2019

FECHA DE VIGENCIA

04/01/2020

### DATOS DEL DEL PREDIO

NOMBRE: ALAMO #117  
 COLONIA: LA NORIA  
 LOCALIDAD: EL GRULLO  
 SECTOR: ROSALES  
 SUPERFICIE: 224.34M<sup>2</sup>

### USO O DESTINO

- HABITACIONAL
- COMERCIAL
- SERVICIOS

### SUPERFICE DE LA OBRA

PLANTA ALTA   
 PLANTA BAJA


ALTURA: \_\_\_\_\_  
 RESTRICION FRONTAL: \_\_\_\_\_  
 RESTRICION POSTERIOR: \_\_\_\_\_  
 RESTRICION LATERAL: \_\_\_\_\_  
 CAJONES DE ESTACIONAMIENTO: \_\_\_\_\_

TIPO DE SERVICIO	SUPERFICIE	P.U.	TOTAL
CONSTRUCCION	121.93 M	\$9.78	\$1,192.48
	M		
	M		
	M		
			\$1,192.48

DENSIDAD

### OBSERVACIONES

*Esta obra es Autoconst...*

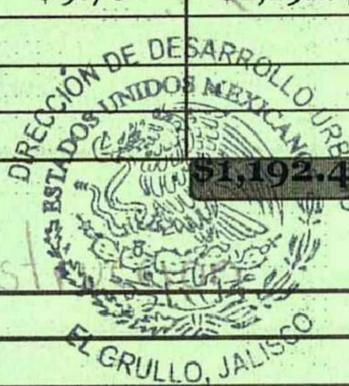

ESTA LICENCIA NO AMPARA LA UTILIZACION DE LA VIA PUBLICA PARA MATERIAL DE LA CONSTRUCCION. QUEDA PROHIBIDA LA CONSTRUCCION DE MARQUESINAS QUE INVADAN LA VIA PUBLICA.

NOTA: EN CASO DE SOLICITAR LA RUPTURA DE PAVIMENTO, ADJUNTESE CROQUIS DE UBICACIÓN DEL LUGAR DONDE SE EJECUTARA ESTA (EN HOJA ANEXA).


ESTA LICENCIA DEBE DE TENERSE SIEMPRE EN LA OBRA, ASI COMO LOS PLANOS DE AUTORIZACION, MOSTRANDOSE SIEMPRE QUE LO REQUIERAN LOS INSPECTORES.



FIRMA DE AUTORIZACION

FIRMA DEL PERITO RESPONSABLE


# CROQUIS DE UBICACIÓN

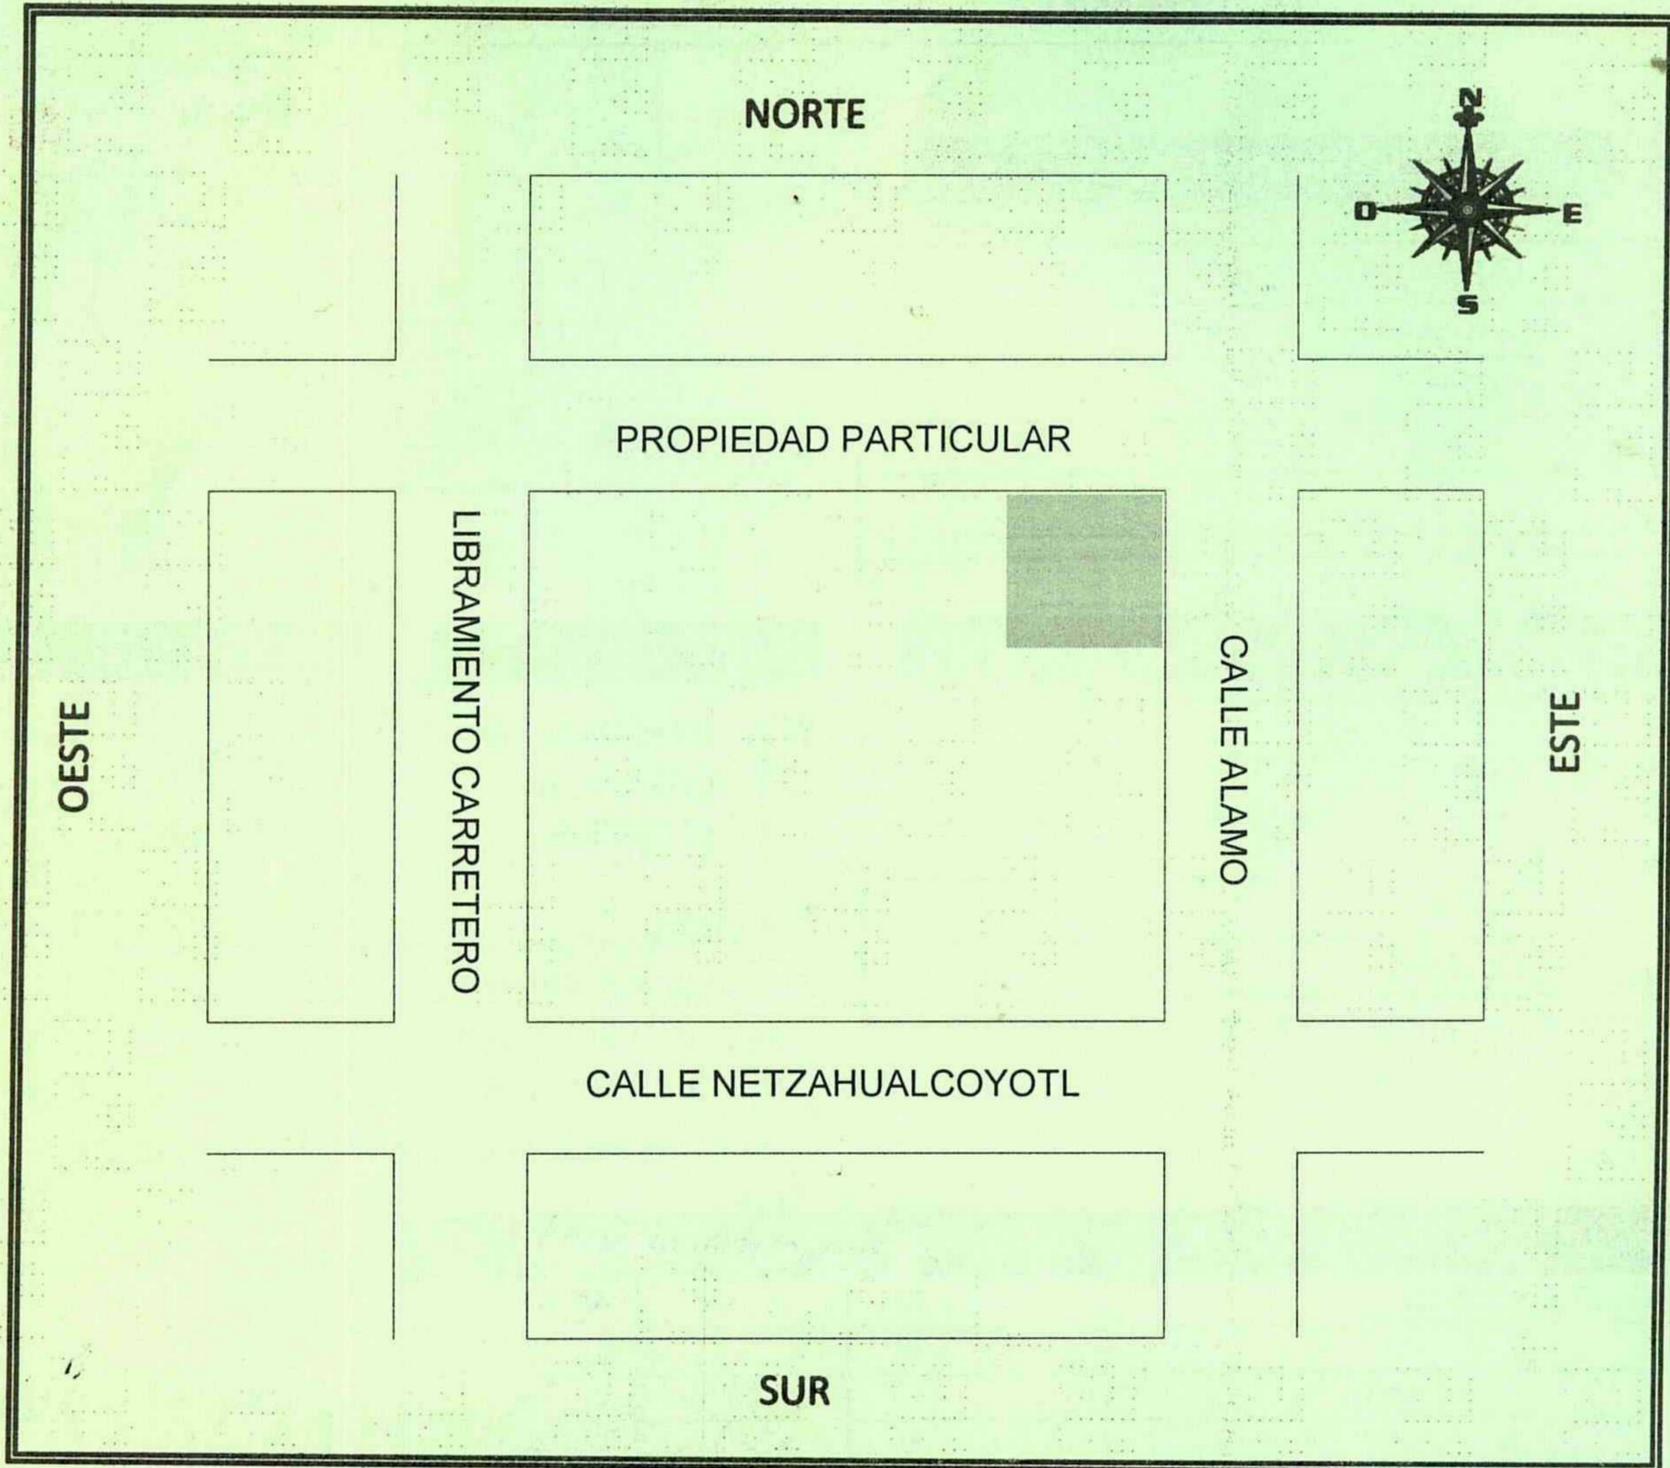

## IMPORTANTE:

EL OTORGAMIENTO DE LA LICENCIA SOLICITADA OBLIGARA AL PERITO RESPONSABLE DE LA OBRA AL EXACTO CUMPLIMIENTO DE LAS DISPOSICIONES REGLAMENTARIAS EN VIGOR Y PARA LOS EFECTOS A QUE HUBIERE LUGAR, CUALQUIER OMISION A ELLAS SERA DE SU ABSOLUTA RESPONSABILIDAD Y SE HARA ACREDOR A LAS SANCIONES CORRESPONDIENTES.

FIRMA DEL PROPIETARIO

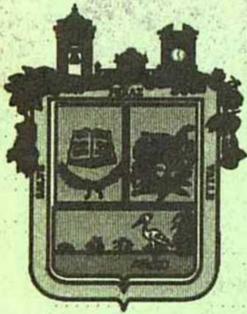

H. AYUNTAMIENTO CONSTITUCIONAL, DE EL GRULLO, JAL.



DIRECCION DE DESARROLLO URBANO

LICENCIA PARA : BARDADO EN COLINDANCIA

FOLIO: 0819

DATOS DEL PROPIETARIO

[Empty box for owner details]

FECHA DE EXPEDICION

15/01/2019

FECHA DE VIGENCIA

15/01/2020

DATOS DEL DEL PREDIO

NOMBRE: RAMON FIGUEROA #1  
COLONIA: ORIENTE SEGUNDA SECCION  
LOCALIDAD: EL GRULLO  
SECTOR: OBREGÓN  
SUPERFICIE: 192.18M<sup>2</sup>

USO O DESTINO

- HABITACIONAL
- COMERCIAL
- SERVICIOS

SUPERFICE DE LA OBRA

PLANTA ALTA [ ]  
PLANTA BAJA [ ]

ALTURA: \_\_\_\_\_  
RESTRICION FRONTAL: \_\_\_\_\_  
RESTRICION POSTERIOR: \_\_\_\_\_  
RESTRICION LATERAL: \_\_\_\_\_  
CAJONES DE ESTACIONAMIENTO: \_\_\_\_\_

TIPO DE SERVICIO	SUPERFICIE	P.U.	TOTAL
	M		
	M		
BARDADO EN COLINDANCIA	56.22 M	\$6.77	\$380.61
	M		
			<b>\$380.61</b>

DENSIDAD H3-U

OBSERVACIONES

[Empty lines for observations]

ESTA LICENCIA NO AMPARA LA UTILIZACION DE LA VIA PUBLICA PARA MATERIAL DE LA CONSTRUCCION. QUEDA PROHIBIDA LA CONSTRUCCION DE MARQUESINAS QUE INVADAN LA VIA PUBLICA.

NOTA: EN CASO DE SOLICITAR LA RUPTURA DE PAVIMENTO, ADJUNTESE CROQUIS DE UBICACIÓN DEL LUGAR DONDE SE EJECUTARA ESTA (EN HOJA ANEXA).


ESTA LICENCIA DEBE DE TENERSE SIEMPRE EN LA OBRA, ASI COMO LOS PLANOS DE AUTORIZACION, MOSTRANDOSE SIEMPRE QUE LO REQUIERAN LOS INSPECTORES.



FIRMA DE AUTORIZACION

FIRMA DEL PERITO RESPONSABLE


# CROQUIS DE UBICACIÓN

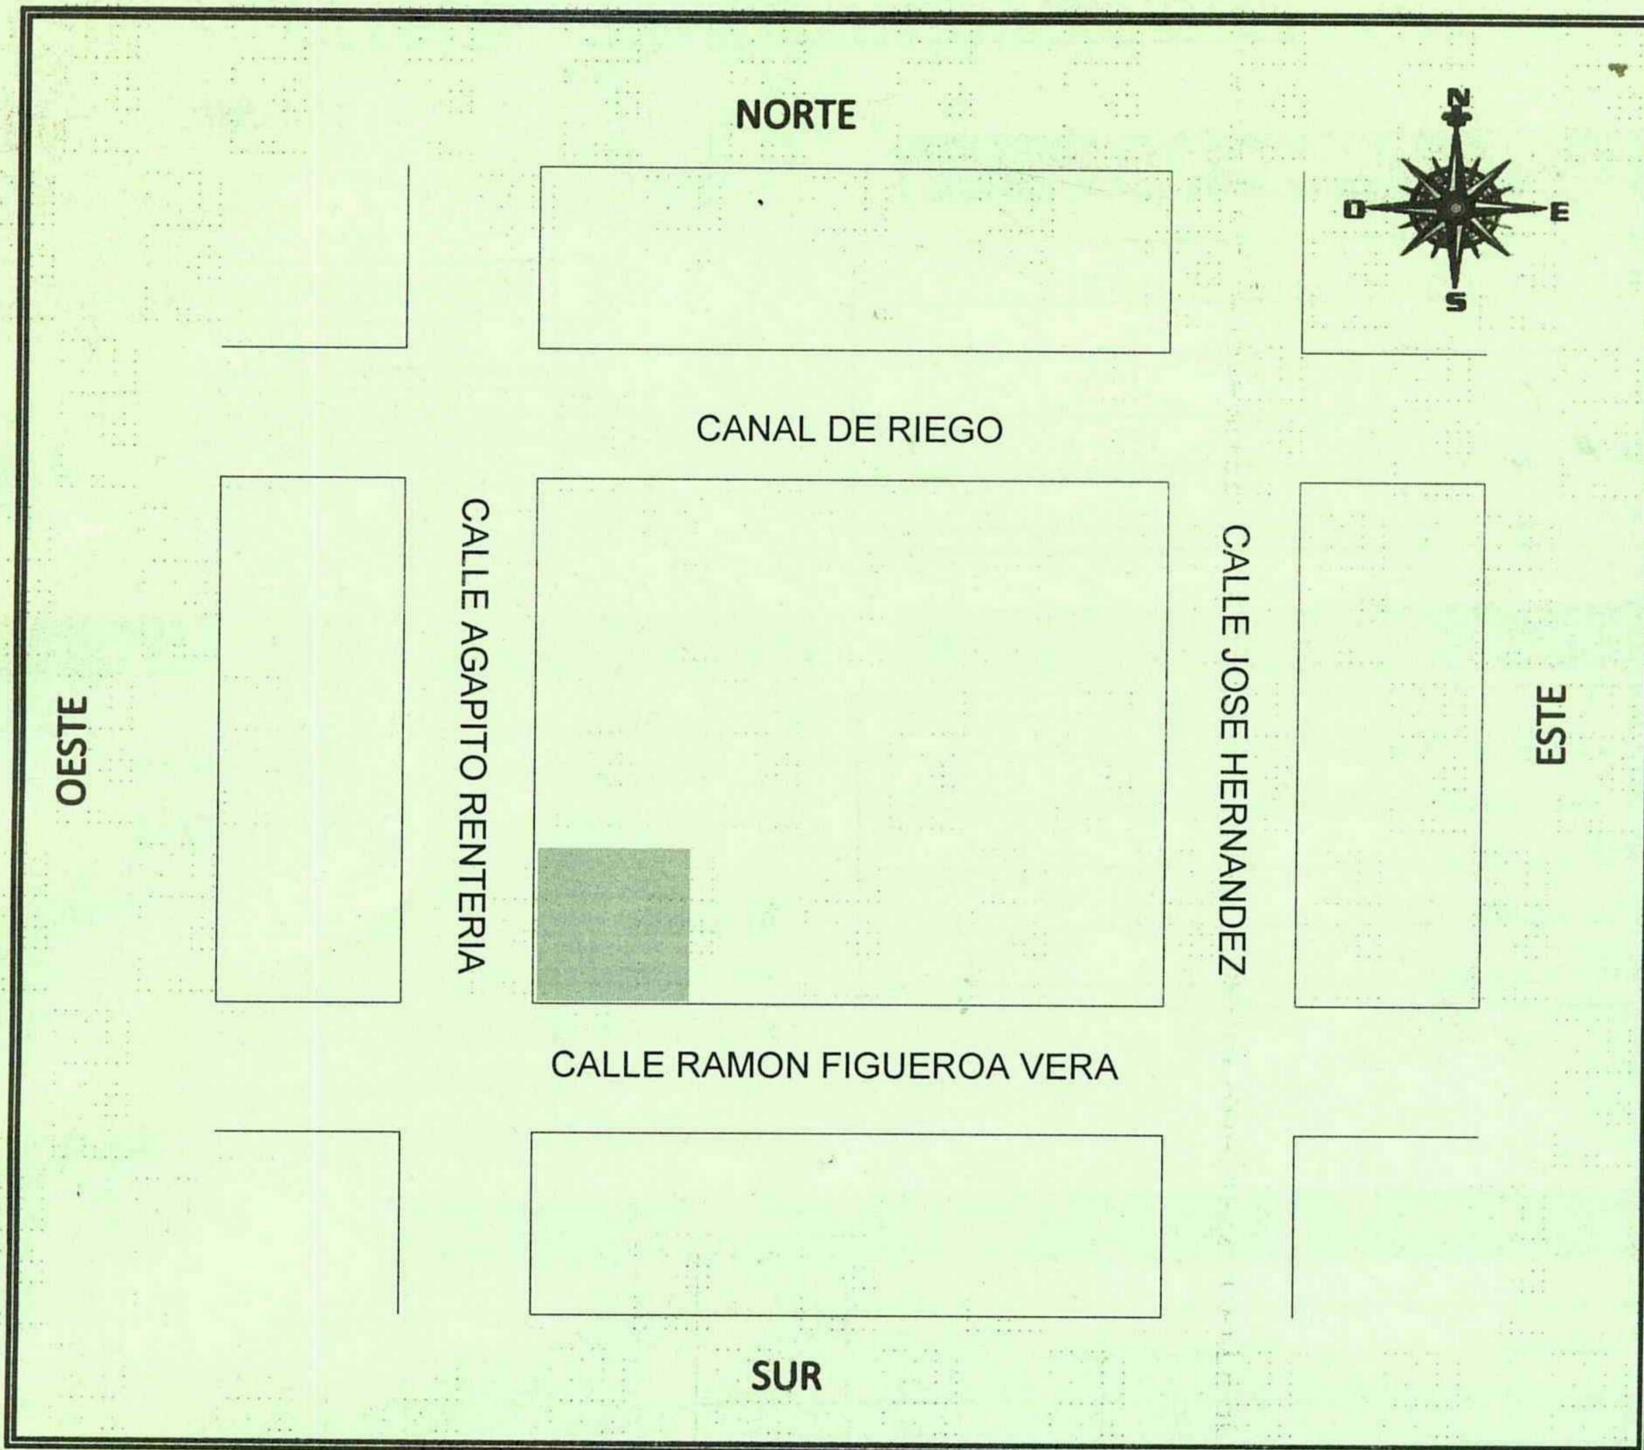

**IMPORTANTE:**

EL OTORGAMIENTO DE LA LICENCIA SOLICITADA OBLIGARA AL PERITO RESPONSABLE DE LA OBRA AL EXACTO CUMPLIMIENTO DE LAS DISPOSICIONES REGLAMENTARIAS EN VIGOR Y PARA LOS EFECTOS A QUE HUBIERE LUGAR, CUALQUIER OMISION A ELLAS SERA DE SU ABSOLUTA RESPONSABILIDAD Y SE HARA ACREDOR A LAS SANCIONES CORRESPONDIENTES.

FIRMA DEL PROPIETARIO

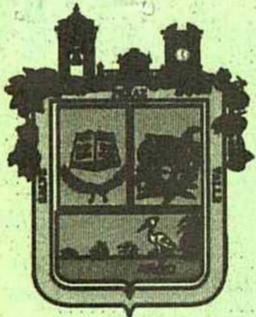

# H. AYUNTAMIENTO CONSTITUCIONAL, DE EL GRULLO, JAL.




## DIRECCION DE DESARROLLO URBANO

LICENCIA PARA : CONSTRUCCIÓN

FOLIO: 0821

### DATOS DEL PROPIETARIO

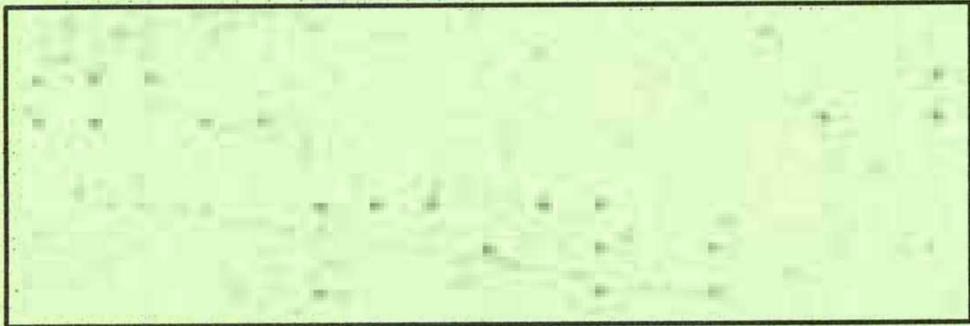

FECHA DE EXPEDICION  
16/01/2019

FECHA DE VIGENCIA  
16/01/2020

### DATOS DEL DEL PREDIO

NOMBRE: LA PAZ #107  
COLONIA: CENTRO  
LOCALIDAD: EL GRULLO  
SECTOR: MORELOS  
SUPERFICIE: 374.00M<sup>2</sup>

### USO O DESTINO

- HABITACIONAL
- COMERCIAL
- SERVICIOS

### SUPERFICE DE LA OBRA

PLANTA ALTA 111.00M<sup>2</sup>  
PLANTA BAJA 250.00M<sup>2</sup>

ALTURA: \_\_\_\_\_  
RESTRICION FRONTAL: \_\_\_\_\_  
RESTRICION POSTERIOR: \_\_\_\_\_  
RESTRICION LATERAL: \_\_\_\_\_  
CAJONES DE ESTACIONAMIENTO: \_\_\_\_\_

TIPO DE SERVICIO	SUPERFICIE	P.U.	TOTAL
CONSTRUCCION	361.00 M	\$17.48	\$6,310.28
	M		
	M		
	M		
			\$6,310.28

DENSIDAD H2-U

### OBSERVACIONES

ESTA LICENCIA NO AMPARA LA UTILIZACION DE LA VIA PUBLICA PARA MATERIAL DE LA CONSTRUCCION. QUEDA PROHIBIDA LA CONSTRUCCION DE MARQUESINAS QUE INVADAN LA VIA PUBLICA.

NOTA: EN CASO DE SOLICITAR LA RUPTURA DE PAVIMENTO, ADJUNTESE CROQUIS DE UBICACIÓN DEL LUGAR DONDE SE EJECUTARA ESTA (EN HOJA ANEXA).


ESTA LICENCIA DEBE DE TENERSE SIEMPRE EN LA OBRA, ASI COMO LOS PLANOS DE AUTORIZACION, MOSTRANDOSE SIEMPRE QUE LO REQUIERAN LOS INSPECTORES.



FIRMA DE AUTORIZACION

FIRMA DEL PERITO RESPONSABLE

# CROQUIS DE UBICACIÓN

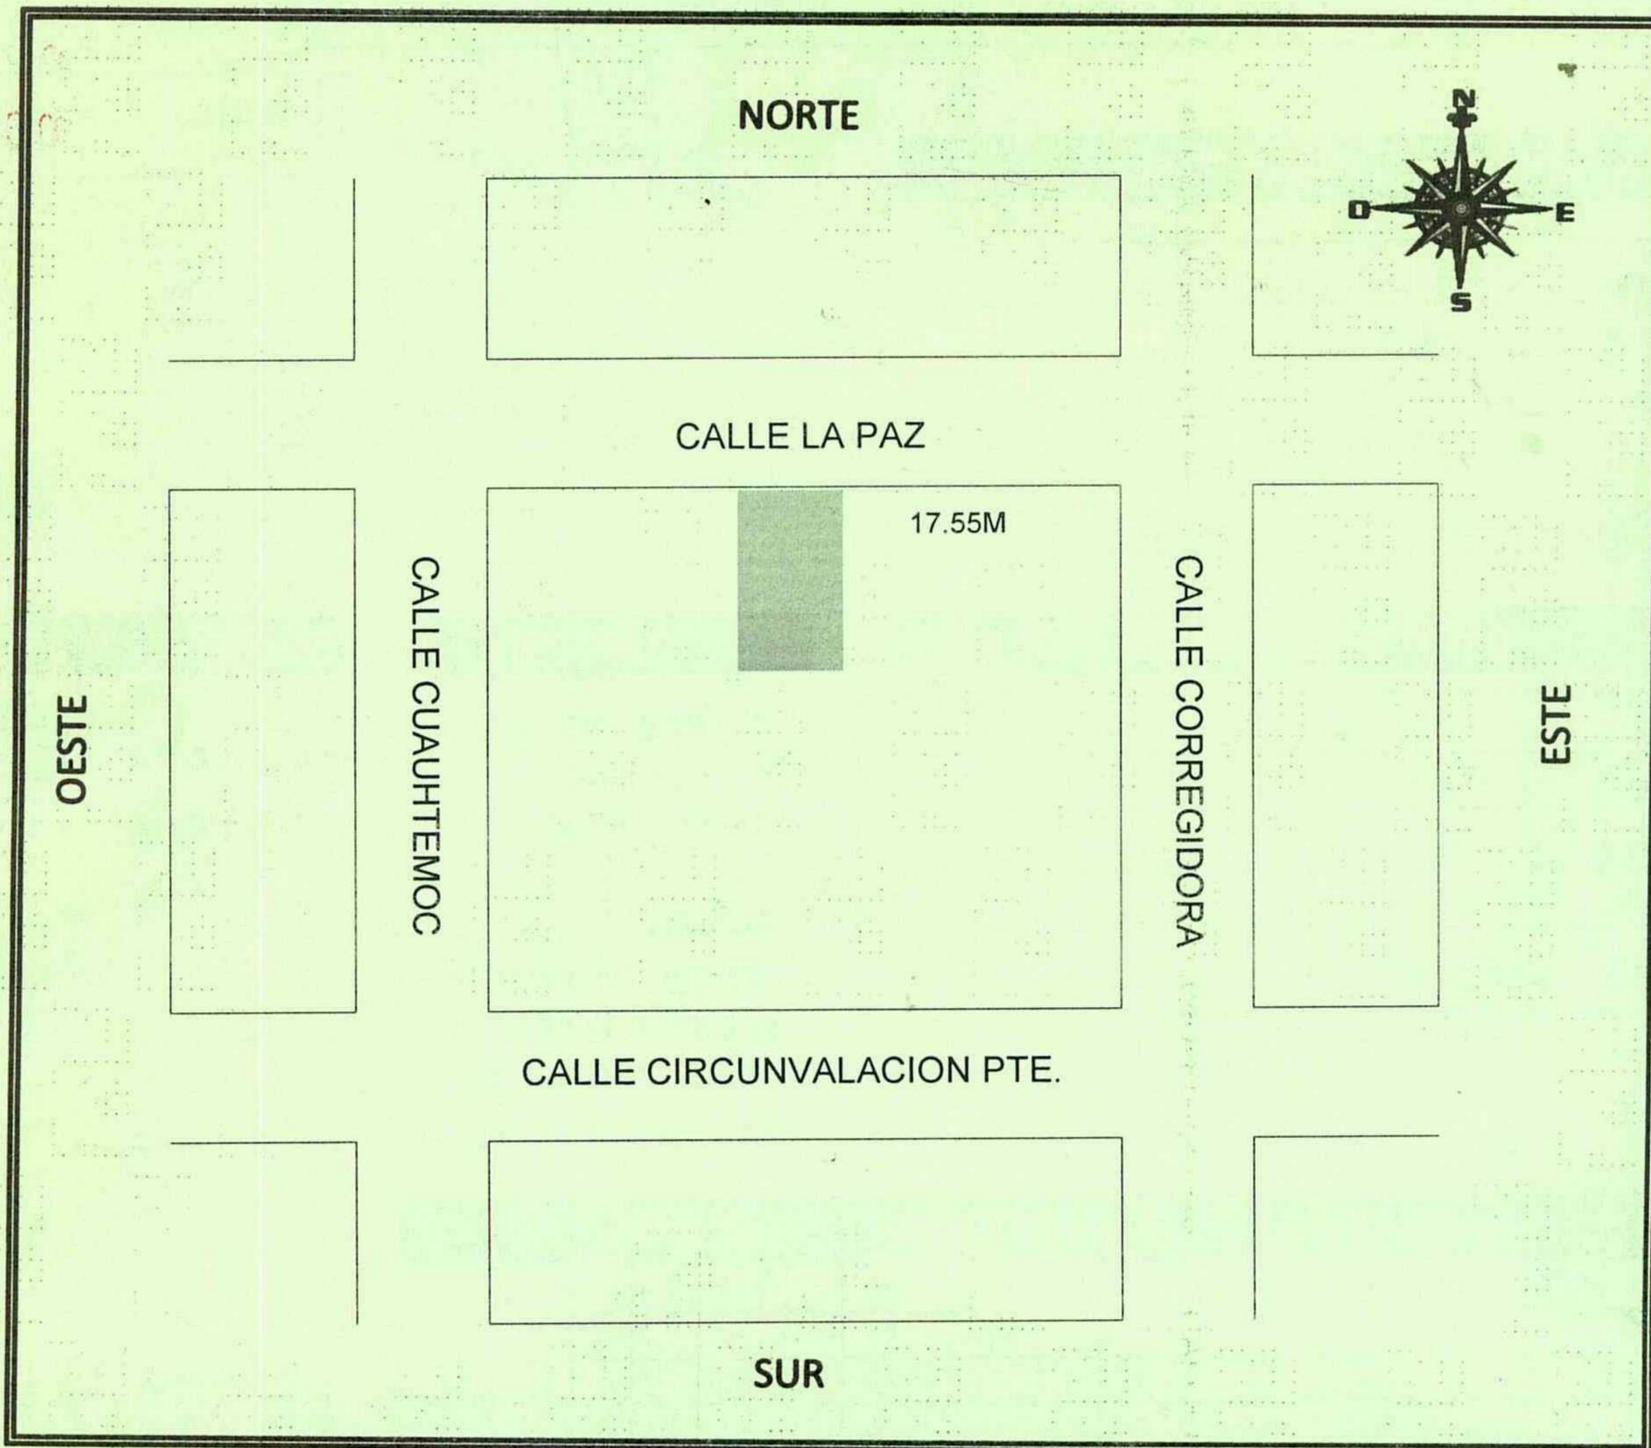

**IMPORTANTE:**  
EL OTORGAMIENTO DE LA LICENCIA SOLICITADA OBLIGARA AL PERITO RESPONSABLE DE LA OBRA AL EXACTO CUMPLIMIENTO DE LAS DISPOSICIONES REGLAMENTARIAS EN VIGOR Y PARA LOS EFECTOS A QUE HUBIERE LUGAR, CUALQUIER OMISION A ELLAS SERA DE SU ABSOLUTA RESPONSABILIDAD Y SE HARA ACREDOR A LAS SANCIONES CORRESPONDIENTES.

FIRMA DEL PROPIETARIO



H. AYUNTAMIENTO CONSTITUCIONAL, DE EL GRULLO, JAL.




DIRECCION DE DESARROLLO URBANO

LICENCIA PARA : BARDADO EN COLINDANCIA

FOLIO: 0822

DATOS DEL PROPIETARIO

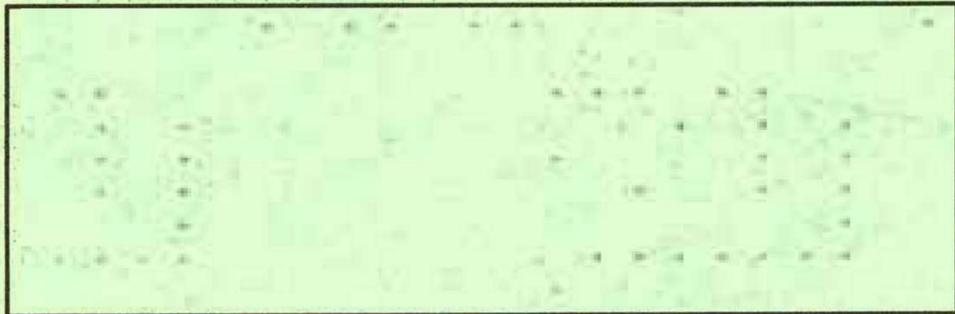

FECHA DE EXPEDICION

17/01/2019

FECHA DE VIGENCIA

17/01/2020

DATOS DEL DEL PREDIO

NOMBRE: MORELOS #247-A
COLONIA: CENTRO
LOCALIDAD: EL GRULLO
SECTOR: OBREGÓN
SUPERFICIE: 160.00M²

USO O DESTINO

- HABITACIONAL
COMERCIAL
SERVICIOS

SUPERFICE DE LA OBRA

PLANTA ALTA
PLANTA BAJA

ALTURA:
RESTRICION FRONTAL:
RESTRICION POSTERIOR:
RESTRICION LATERAL:
CAJONES DE ESTACIONAMIENTO:

Table with 4 columns: TIPO DE SERVICIO, SUPERFICIE, P.U., TOTAL. Row 1: BARDADO EN COLINDANCIA, 20.00 M, \$9.01, \$180.20. Total: \$180.20

DENSIDAD COMERCIAL BARRIAL

OBSERVACIONES

ESTA LICENCIA NO AMPARA LA UTILIZACION DE LA VIA PUBLICA PARA MATERIAL DE LA CONSTRUCCION. QUEDA PROHIBIDA LA CONSTRUCCION DE MARQUESINAS QUE INVADAN LA VIA PUBLICA.


NOTA: EN CASO DE SOLICITAR LA RUPTURA DE PAVIMENTO, ADJUNTESE CROQUIS DE UBICACION DEL LUGAR DONDE SE EJECUTARA ESTA (EN HOJA ANEXA).

ESTA LICENCIA DEBE DE TENERSE SIEMPRE EN LA OBRA, ASI COMO LOS PLANOS DE AUTORIZACION, MOSTRANDOSE SIEMPRE QUE LO REQUIERAN LOS INSPECTORES

Firma de Autorizacion

Firma del Perito Responsable (with official seal)


# CROQUIS DE UBICACIÓN

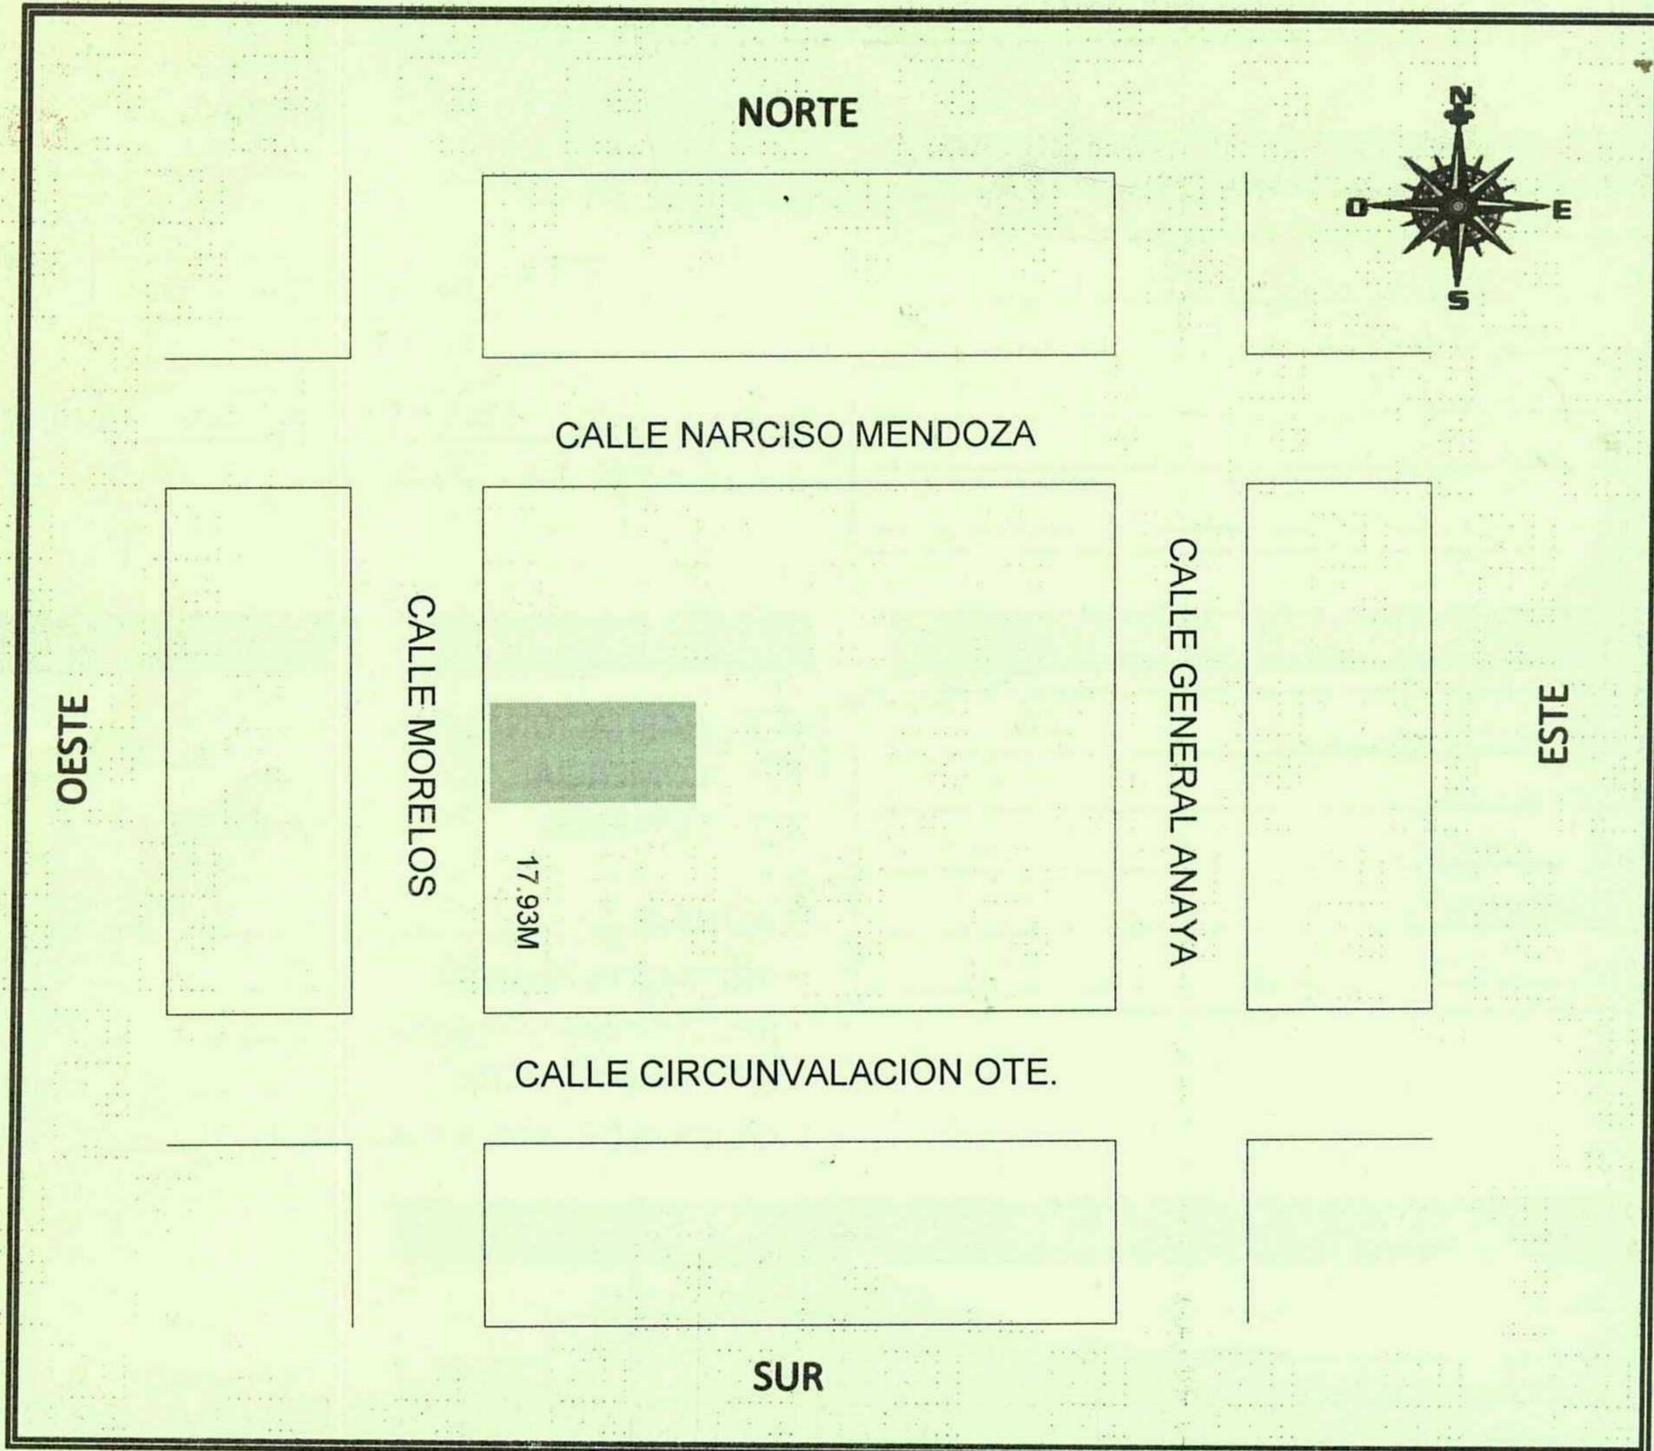

## IMPORTANTE:

EL OTORGAMIENTO DE LA LICENCIA SOLICITADA OBLIGARA AL PERITO RESPONSABLE DE LA OBRA AL EXACTO CUMPLIMIENTO DE LAS DISPOSICIONES REGLAMENTARIAS EN VIGOR Y PARA LOS EFECTOS A QUE HUBIERE LUGAR, CUALQUIER OMISION A ELLAS SERA DE SU ABSOLUTA RESPONSABILIDAD Y SE HARA ACREDOR A LAS SANCIONES CORRESPONDIENTES.

FIRMA DEL PROPIETARIO

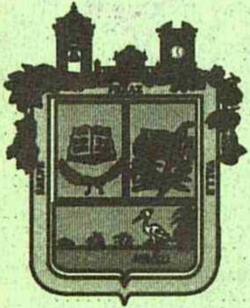

H. AYUNTAMIENTO CONSTITUCIONAL, DE EL GRULLO, JAL.



DIRECCION DE DESARROLLO URBANO

LICENCIA PARA : CONSTRUCCION

FOLIO: 0820

DATOS DEL PROPIETARIO



FECHA DE EXPEDICION

10/01/2019

FECHA DE VIGENCIA

10/01/2020

DATOS DEL DEL PREDIO

NOMBRE: PBRO. MARTIN MORENO GAYTAN No. 5  
COLONIA: PASEO DEL CENTENARIO  
LOCALIDAD: EL GRULLO  
SECTOR: ROSALES  
SUPERFICIE: 102.36 m2

USO O DESTINO

- HABITACIONAL
- COMERCIAL
- SERVICIOS

SUPERFICE DE LA OBRA

PLANTA ALTA 75.00 m2  
PLANTA BAJA 75.00 m2

ALTURA: 3.00 m

RESTRICION FRONTAL: \_\_\_\_\_

RESTRICION POSTERIOR: \_\_\_\_\_

RESTRICION LATERAL: \_\_\_\_\_

CAJONES DE ESTACIONAMIENTO: \_\_\_\_\_

TIPO DE SERVICIO	SUPERFICIE	P.U.	TOTAL
CONSTRUCCION	150.00 M <sup>2</sup>	\$3.70	\$555.00
	M <sup>2</sup>		
	M		
	M		
			\$555.00

DENSIDAD H4-U

OBSERVACIONES

ESTA LICENCIA NO AMPARA LA UTILIZACION DE LA VIA PUBLICA PARA MATERIAL DE LA CONSTRUCCION. QUEDA PROHIBIDA LA CONSTRUCCION DE MARQUESINAS QUE INVADAN LA VIA PUBLICA.

NOTA: EN CASO DE SOLICITAR LA RUPTURA DE PAVIMENTO, ADJUNTESE CROQUIS DE UBICACIÓN DEL LUGAR DONDE SE EJECUTARA ESTA (EN HOJA ANEXA).


ESTA LICENCIA DEBE DE TENERSE SIEMPRE EN LA OBRA, ASI COMO LOS PLANOS DE AUTORIZACION, MOSTRANDOSE SIEMPRE QUE LO REQUIERAN LOS INSPECTORES.



FIRMA DE AUTORIZACION

FIRMA DEL PERITO RESPONSABLE

# CROQUIS DE UBICACIÓN

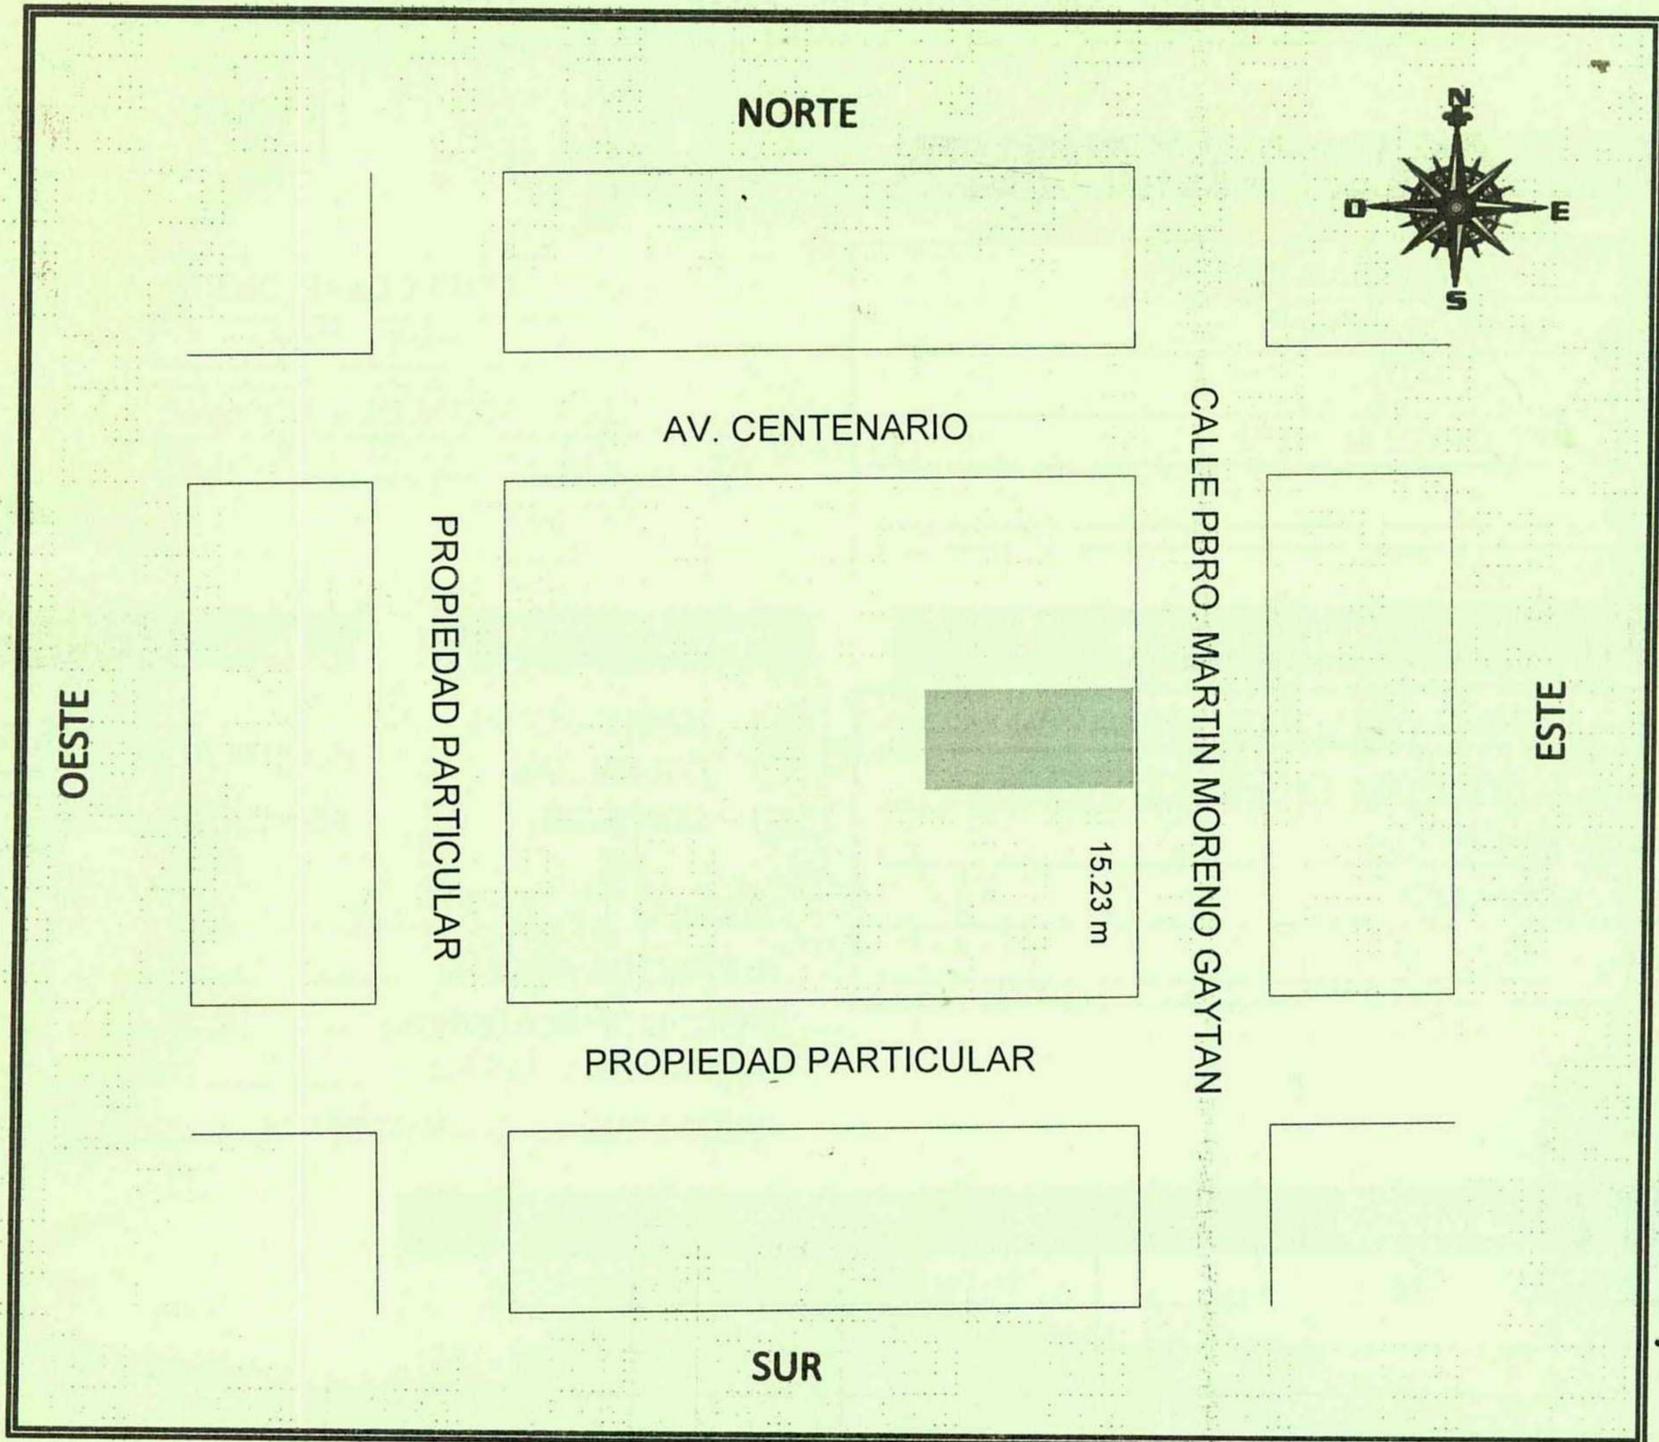

## IMPORTANTE:

EL OTORGAMIENTO DE LA LICENCIA SOLICITADA OBLIGARA AL PERITO RESPONSABLE DE LA OBRA AL EXACTO CUMPLIMIENTO DE LAS DISPOSICIONES REGLAMENTARIAS EN VIGOR Y PARA LOS EFECTOS A QUE HUBIERE LUGAR, CUALQUIER OMISION A ELLAS SERA DE SU ABSOLUTA RESPONSABILIDAD Y SE HARA ACREDOR A LAS SANCIONES CORRESPONDIENTES.

FIRMA DEL PROPIETARIO



H. AYUNTAMIENTO CONSTITUCIONAL, DE EL GRULLO, JAL.



DIRECCION DE DESARROLLO URBANO

LICENCIA PARA : CONSTRUCCIÓN

FOLIO: 0823

DATOS DEL PROPIETARIO

[Empty box for owner details]

FECHA DE EXPEDICION

21/01/2019

FECHA DE VIGENCIA

21/01/2020

DATOS DEL DEL PREDIO

NOMBRE: DESIDERIO COBIAN #40  
 COLONIA: ORIENTE SEGUNDA SECCION  
 LOCALIDAD: EL GRULLO  
 SECTOR: OBREGÓN  
 SUPERFICIE: 140.00M<sup>2</sup>

USO O DESTINO

- HABITACIONAL
- COMERCIAL
- SERVICIOS

SUPERFICIE DE LA OBRA

PLANTA ALTA   
 PLANTA BAJA \$4.00M

ALTURA: \_\_\_\_\_  
 RESTRICION FRONTAL: \_\_\_\_\_  
 RESTRICION POSTERIOR: \_\_\_\_\_  
 RESTRICION LATERAL: \_\_\_\_\_  
 CAJONES DE ESTACIONAMIENTO : \_\_\_\_\_

TIPO DE SERVICIO	SUPERFICIE	P.U.	TOTAL
	M		
	M		
BARDADO	54.00 M	\$9.78	\$528.12
	M		
			<b>\$528.12</b>

DENSIDAD H3-U

OBSERVACIONES

[Empty lines for observations]

ESTA LICENCIA NO AMPARA LA UTILIZACION DE LA VIA PUBLICA PARA MATERIAL DE LA CONSTRUCCION. QUEDA PROHIBIDA LA CONSTRUCCION DE MARQUESINAS QUE INVADAN LA VIA PUBLICA.

NOTA: EN CASO DE SOLICITAR LA RUPTURA DE PAVIMENTO, ADJUNTESE CROQUIS DE UBICACION DEL LUGAR DONDE SE EJECUTARA ESTA (EN HOJA ANEXA).


ESTA LICENCIA DEBE DE TENERSE SIEMPRE EN LA OBRA, ASI COMO LOS PLANOS DE AUTORIZACION, MOSTRANDOSE SIEMPRE QUE LO REQUIERAN LOS INSPECTORES.

FIRMA DE AUTORIZACION

FIRMA DEL PERITO RESPONSABLE




# CROQUIS DE UBICACIÓN

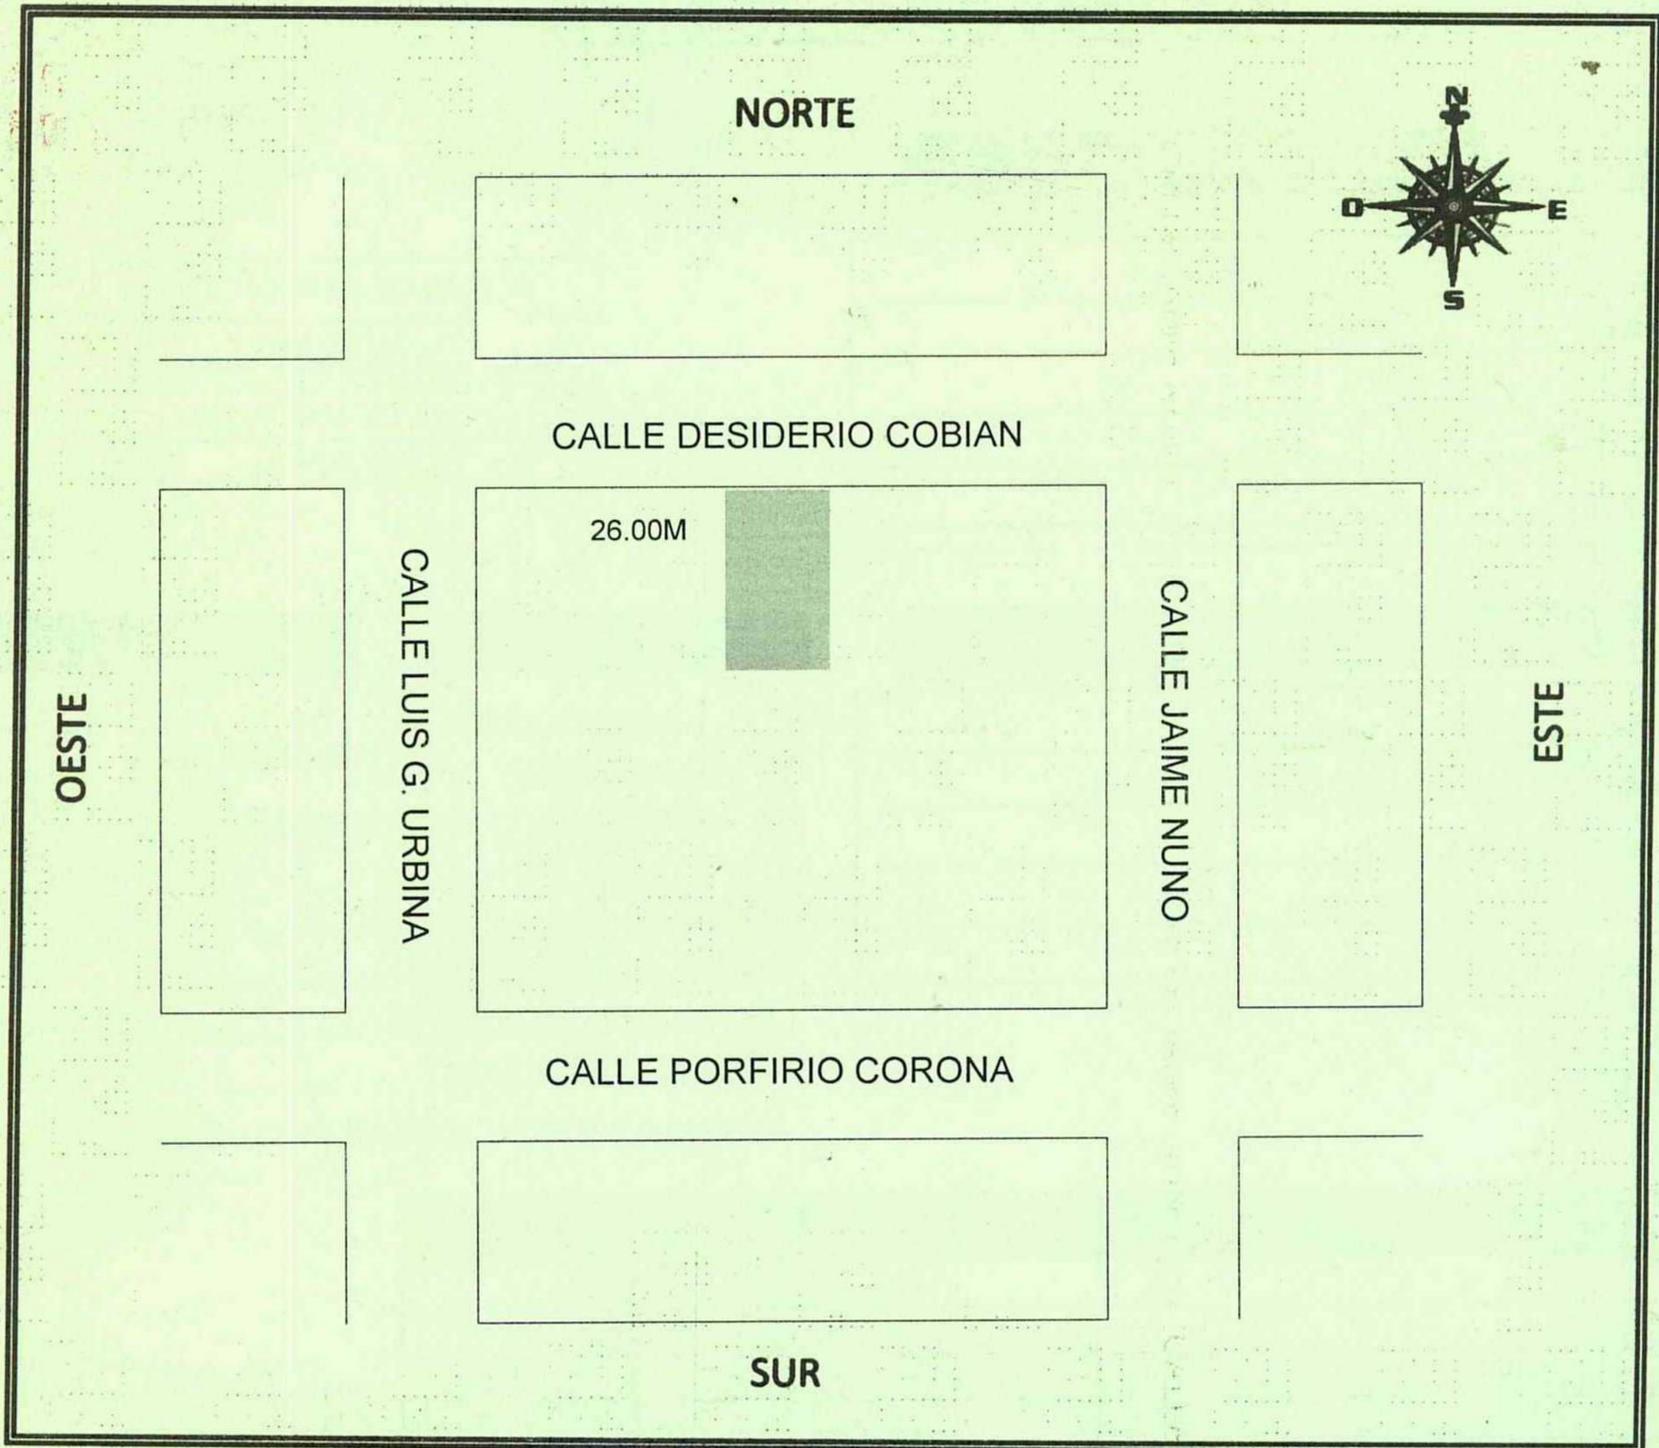

## IMPORTANTE:

EL OTORGAMIENTO DE LA LICENCIA SOLICITADA OBLIGARA AL PERITO RESPONSABLE DE LA OBRA AL EXACTO CUMPLIMIENTO DE LAS DISPOSICIONES REGLAMENTARIAS EN VIGOR Y PARA LOS EFECTOS A QUE HUBIERE LUGAR, CUALQUIER OMISION A ELLAS SERA DE SU ABSOLUTA RESPONSABILIDAD Y SE HARA ACREDOR A LAS SANCIONES CORRESPONDIENTES.

FIRMA DEL PROPIETARIO

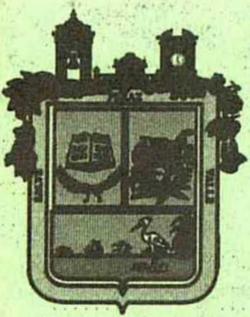

# H. AYUNTAMIENTO CONSTITUCIONAL, DE EL GRULLO, JAL.



## DIRECCION DE DESARROLLO URBANO

LICENCIA PARA : CONSTRUCCION

FOLIO: **0824**

### DATOS DEL PROPIETARIO

[Empty box for owner details]

FECHA DE EXPEDICION

23/01/2019

FECHA DE VIGENCIA

23/01/2020

### DATOS DEL DEL PREDIO

NOMBRE: PASO REAL #301  
 COLONIA: FRACCIONAMIENTO COLOMITOS  
 LOCALIDAD: EL GRULLO  
 SECTOR: ROSALES  
 SUPERFICIE: 90.00M<sup>2</sup>

### USO O DESTINO

- HABITACIONAL
- COMERCIAL
- SERVICIOS

### SUPERFICIE DE LA OBRA

PLANTA ALTA \$7.00M<sup>2</sup>  
 PLANTA BAJA                     

ALTURA: \_\_\_\_\_  
 RESTRICION FRONTAL: \_\_\_\_\_  
 RESTRICION POSTERIOR: \_\_\_\_\_  
 RESTRICION LATERAL: \_\_\_\_\_  
 CAJONES DE ESTACIONAMIENTO: \_\_\_\_\_

TIPO DE SERVICIO	SUPERFICIE	P.U.	TOTAL
CONSTRUCCION	87.00 M	\$3.70	\$321.90
	M		
	M		
	M		
			<b>\$321.90</b>

DENSIDAD H4-U

### OBSERVACIONES

\_\_\_\_\_  
\_\_\_\_\_  
\_\_\_\_\_

ESTA LICENCIA NO AMPARA LA UTILIZACION DE LA VIA PUBLICA PARA MATERIAL DE LA CONSTRUCCION. QUEDA PROHIBIDA LA CONSTRUCCION DE MARQUESINAS QUE INVADAN LA VIA PUBLICA.

NOTA: EN CASO DE SOLICITAR LA RUPTURA DE PAVIMENTO, ADJUNTESE CROQUIS DE UBICACION DEL LUGAR DONDE SE EJECUTARA ESTA (EN HOJA ANEXA).


ESTA LICENCIA DEBE DE TENERSE SIEMPRE EN LA OBRA, ASI COMO LOS PLANOS DE AUTORIZACION, MOSTRANDOSE SIEMPRE QUE LO REQUIERAN LOS INSPECTORES.

FIRMA DE AUTORIZACION

FIRMA DEL PERITO RESPONSABLE




# CROQUIS DE UBICACIÓN

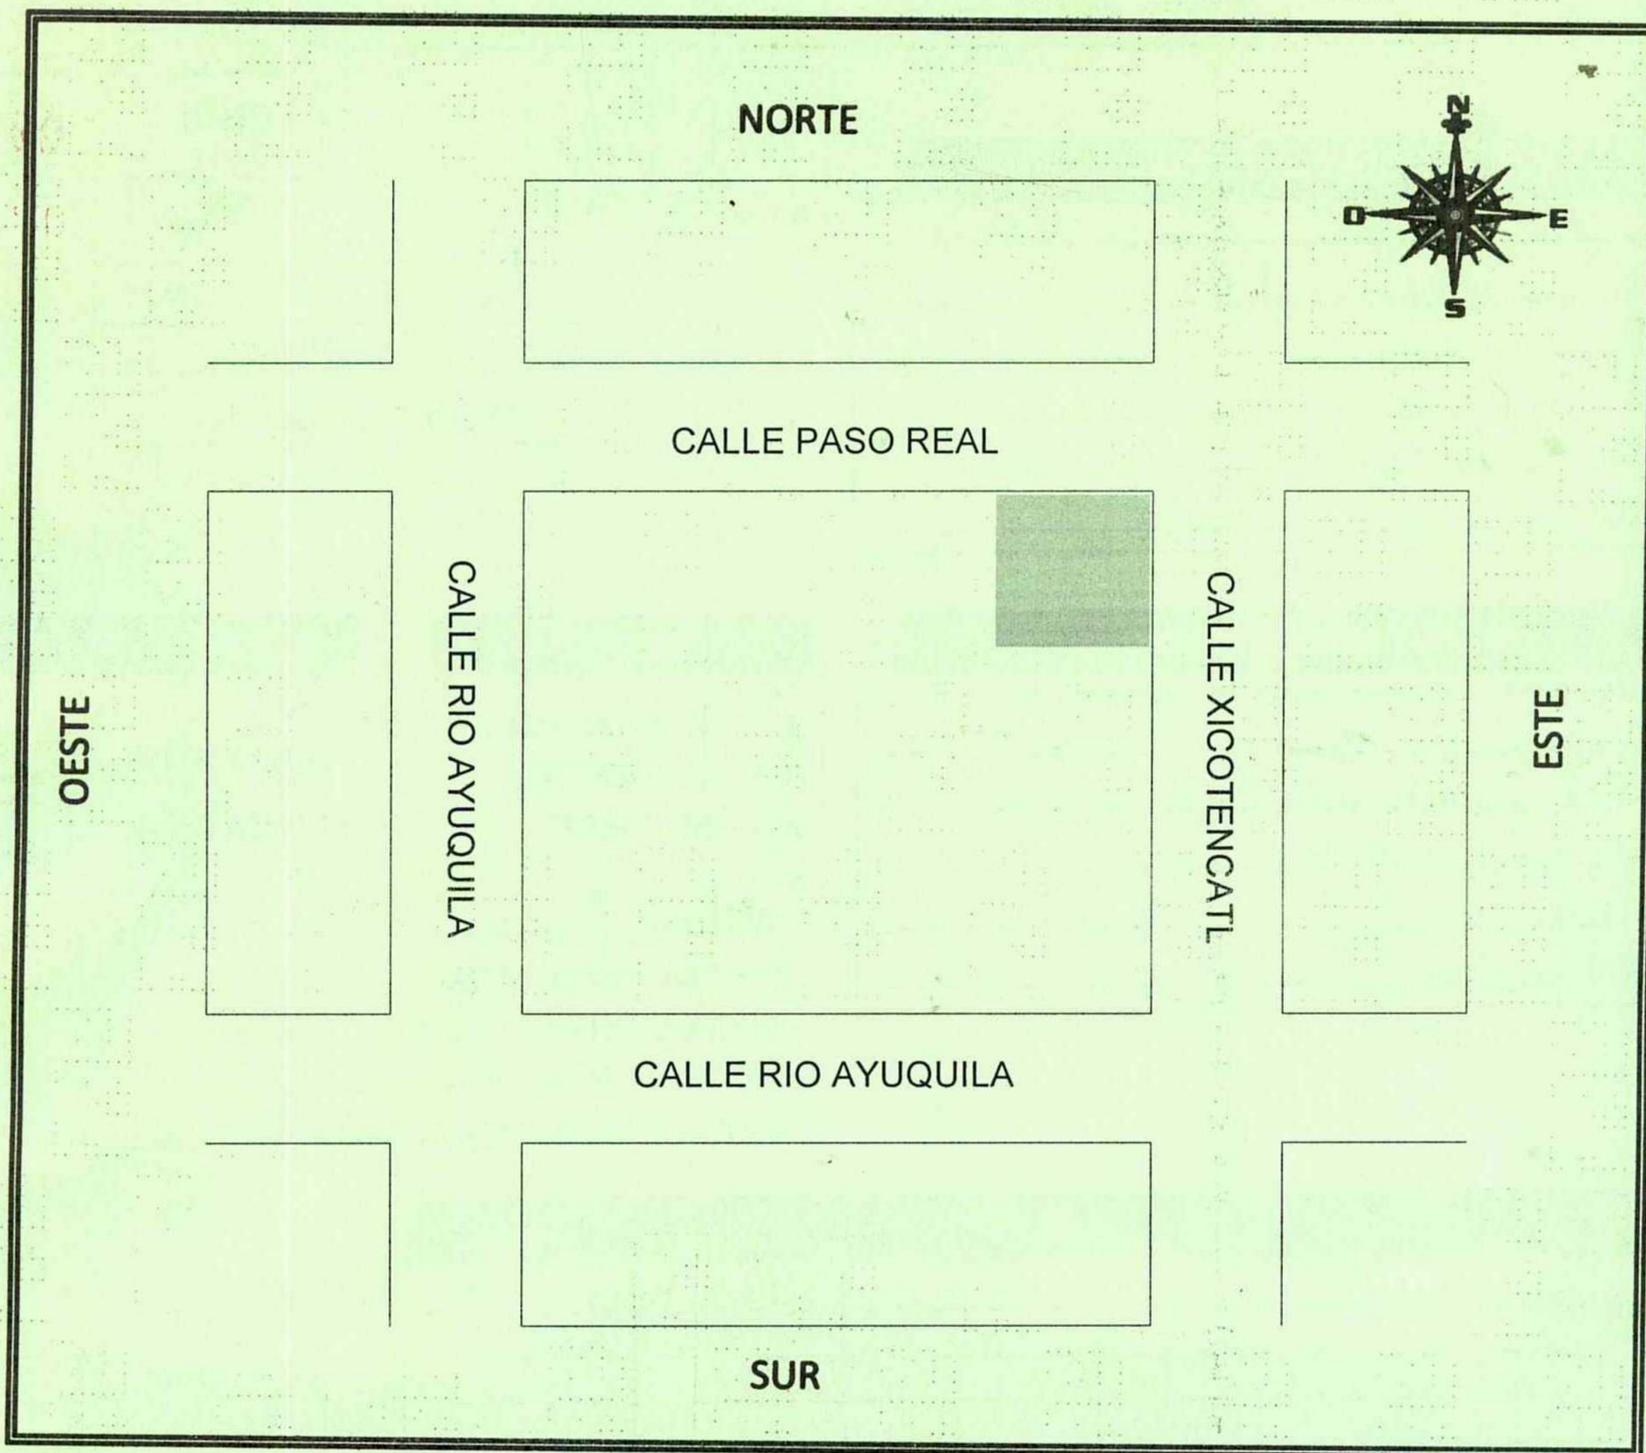

**IMPORTANTE:**

EL OTORGAMIENTO DE LA LICENCIA SOLICITADA OBLIGARA AL PERITO RESPONSABLE DE LA OBRA AL EXACTO CUMPLIMIENTO DE LAS DISPOSICIONES REGLAMENTARIAS EN VIGOR Y PARA LOS EFECTOS A QUE HUBIERE LUGAR, CUALQUIER OMISION A ELLAS SERA DE SU ABSOLUTA RESPONSABILIDAD Y SE HARA ACREDOR A LAS SANCIONES CORRESPONDIENTES.

FIRMA DEL PROPIETARIO

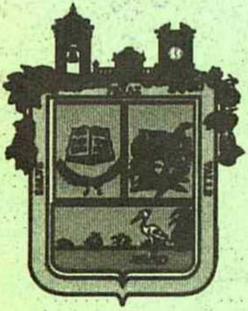

H. AYUNTAMIENTO CONSTITUCIONAL, DE EL GRULLO, JAL.



DIRECCION DE DESARROLLO URBANO

LICENCIA PARA : CONSTRUCCIÓN

FOLIO: 0827

DATOS DEL PROPIETARIO

[Empty box for owner details]

FECHA DE EXPEDICION

24/01/2019

FECHA DE VIGENCIA

24/01/2020

DATOS DEL DEL PREDIO

NOMBRE: DR. ANDRES GOMEZ #21
COLONIA: ALAMO
LOCALIDAD: EL GRULLO
SECTOR: ROSALES
SUPERFICIE: 216.00M²

USO O DESTINO

- HABITACIONAL (checked)
COMERCIAL
SERVICIOS

SUPERFICE DE LA OBRA

PLANTA ALTA
PLANTA BAJA 58.67M

ALTURA:
RESTRICION FRONTAL:
RESTRICION POSTERIOR:
RESTRICION LATERAL:
CAJONES DE ESTACIONAMIENTO:

Table with 4 columns: TIPO DE SERVICIO, SUPERFICIE, P.U., TOTAL. Row 1: BARDADO EN COLINDANCIA, 58.67 M, \$6.77, \$397.20. Total: \$397.20

DENSIDAD H3-U

OBSERVACIONES

ESTA LICENCIA NO AMPARA LA UTILIZACION DE LA VIA PUBLICA PARA MATERIAL DE LA CONSTRUCCION. QUEDA PROHIBIDA LA CONSTRUCCION DE MARQUESINAS QUE INVADAN LA VIA PUBLICA.

NOTA: EN CASO DE SOLICITAR LA RUPTURA DE PAVIMENTO, ADJUNTESE CROQUIS DE UBICACION DEL LUGAR DONDE SE EJECUTARA ESTA (EN HOJA ANEXA).


ESTA LICENCIA DEBE DE TENERSE SIEMPRE EN LA OBRA, ASI COMO LOS PLANOS DE AUTORIZACION, MOSTRANDOSE SIEMPRE QUE LO REQUIERAN LOS INSPECTORES.



FIRMA DE AUTORIZACION

FIRMA DEL PERITO RESPONSABLE

# CROQUIS DE UBICACIÓN

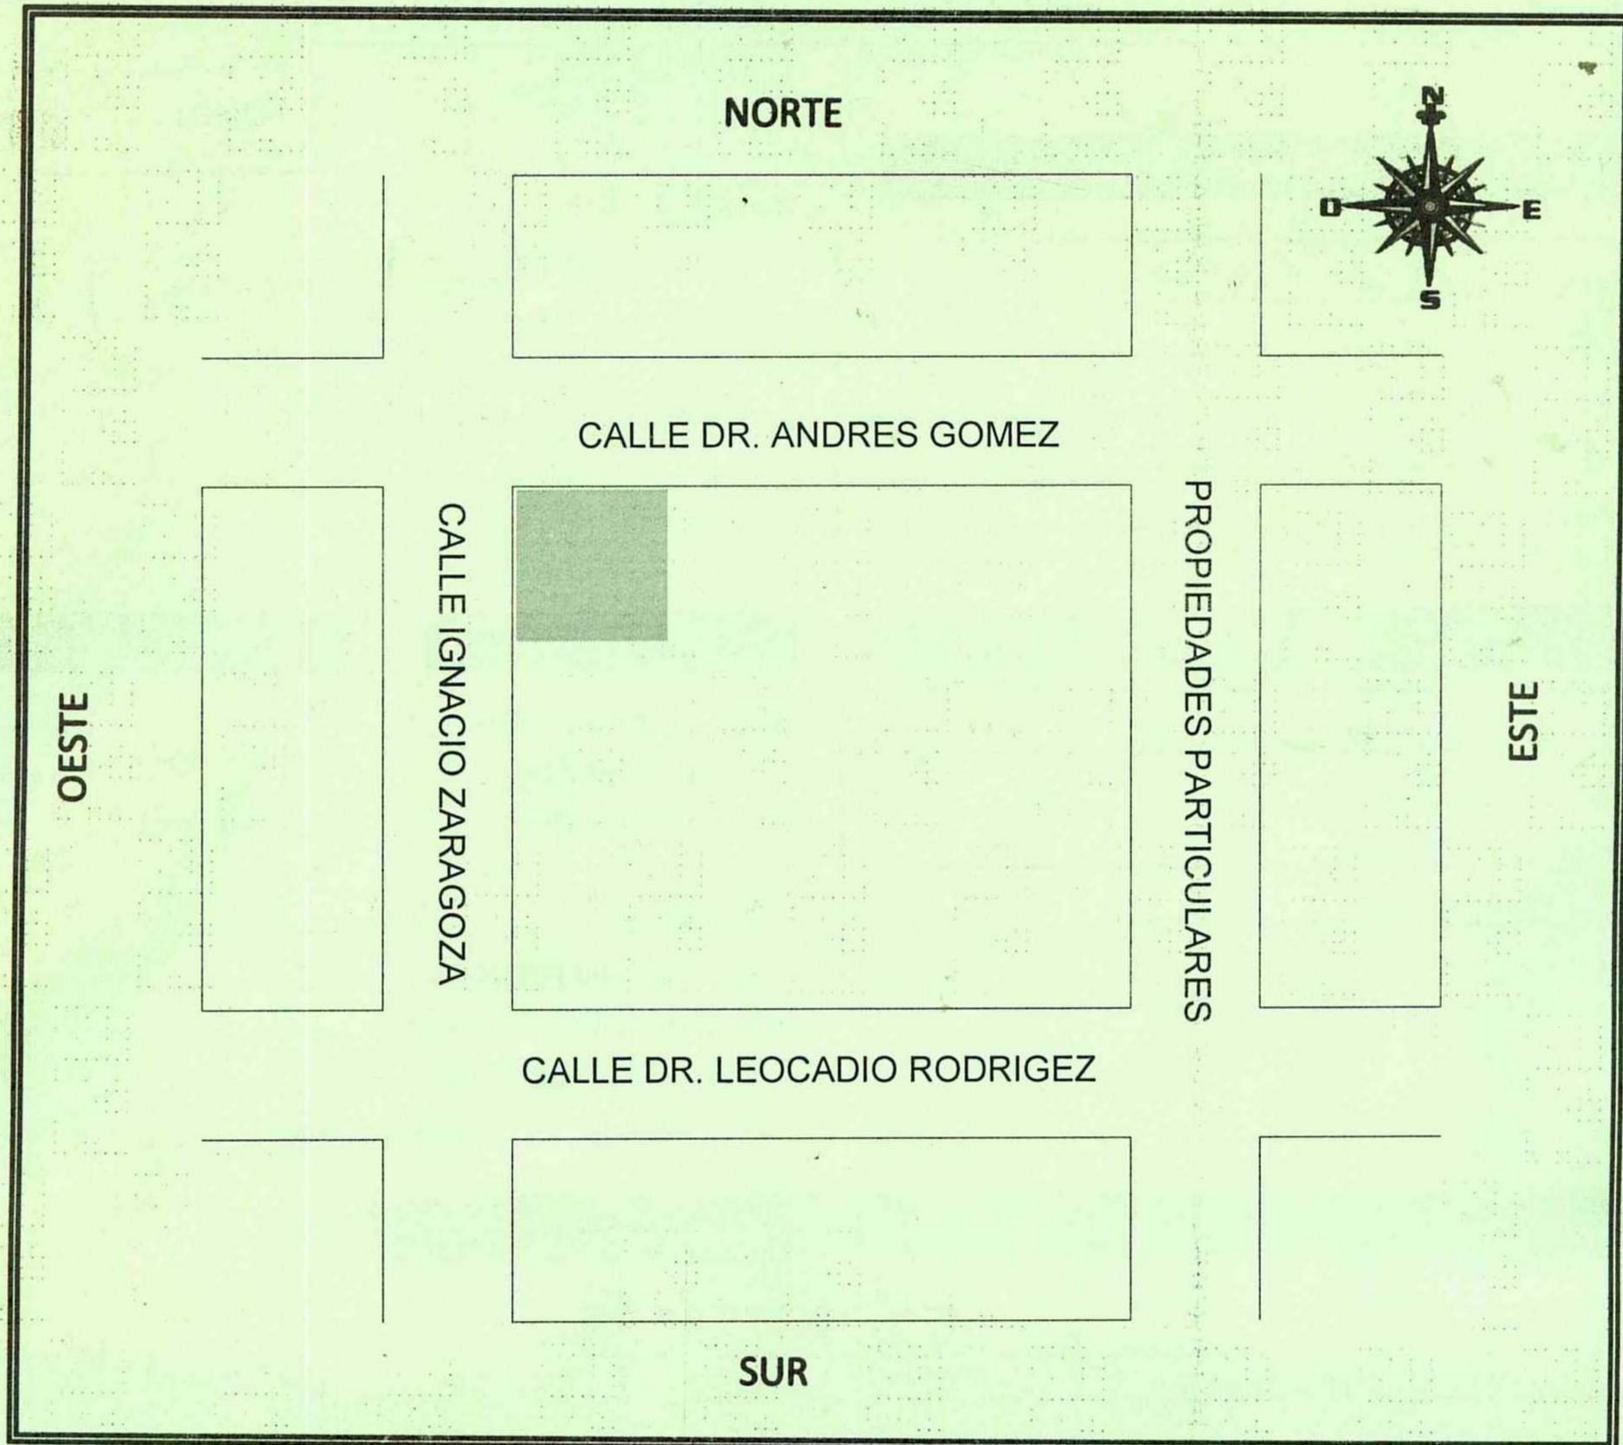

## IMPORTANTE:

EL OTORGAMIENTO DE LA LICENCIA SOLICITADA OBLIGARA AL PERITO RESPONSABLE DE LA OBRA AL EXACTO CUMPLIMIENTO DE LAS DISPOSICIONES REGLAMENTARIAS EN VIGOR Y PARA LOS EFECTOS A QUE HUBIERE LUGAR, CUALQUIER OMISION A ELLAS SERA DE SU ABSOLUTA RESPONSABILIDAD Y SE HARA ACREDOR A LAS SANCIONES CORRESPONDIENTES.

FIRMA DEL PROPIETARIO



H. AYUNTAMIENTO CONSTITUCIONAL, DE EL GRULLO, JAL.



DIRECCION DE DESARROLLO URBANO

LICENCIA PARA : CONSTRUCCION

FOLIO: 0813

DATOS DEL PROPIETARIO

[Empty box for owner details]

FECHA DE EXPEDICION

07/01/2019

FECHA DE VIGENCIA

[Empty box for validity date]

DATOS DEL DEL PREDIO

NOMBRE: ALDAMA No. 45  
COLONIA: CENTRO  
LOCALIDAD: EL GRULLO  
SECTOR: MORELOS  
SUPERFICIE: 553.00m<sup>2</sup>

USO O DESTINO

- HABITACIONAL
- COMERCIAL
- SERVICIOS

SUPERFICE DE LA OBRA

PLANTA ALTA [Empty box]  
PLANTA BAJA 280.00

ALTURA: \_\_\_\_\_  
RESTRICION FRONTAL: \_\_\_\_\_  
RESTRICION POSTERIOR: \_\_\_\_\_  
RESTRICION LATERAL: \_\_\_\_\_  
CAJONES DE ESTACIONAMIENTO: \_\_\_\_\_

TIPO DE SERVICIO	SUPERFICIE	P.U.	TOTAL
CONSTRUCCION	280.00 M <sup>2</sup>	\$26.11	\$7,310.80
	M <sup>2</sup>		
	M		
	M		
			\$7,310.80

DENSIDAD MIXTO CENTRAL

OBSERVACIONES

ESTA LICENCIA NO AMPARA LA UTILIZACION DE LA VIA PUBLICA PARA MATERIAL DE LA CONSTRUCCION. QUEDA PROHIBIDA LA CONSTRUCCION DE MARQUESINAS QUE INVADAN LA VIA PUBLICA.

NOTA: EN CASO DE SOLICITAR LA RUPTURA DE PAVIMENTO, ADJUNTESE CROQUIS DE UBICACION DEL LUGAR DONDE SE EJECUTARA ESTA (EN HOJA ANEXA).


ESTA LICENCIA DEBE DE TENERSE SIEMPRE EN LA OBRA, ASI COMO LOS PLANOS DE AUTORIZACION, MOSTRANDOSE SIEMPRE QUE LO REQUIERAN LOS INSPECTORES.



FIRMA DE AUTORIZACION

FIRMA DEL PERITO RESPONSABLE


# CROQUIS DE UBICACIÓN

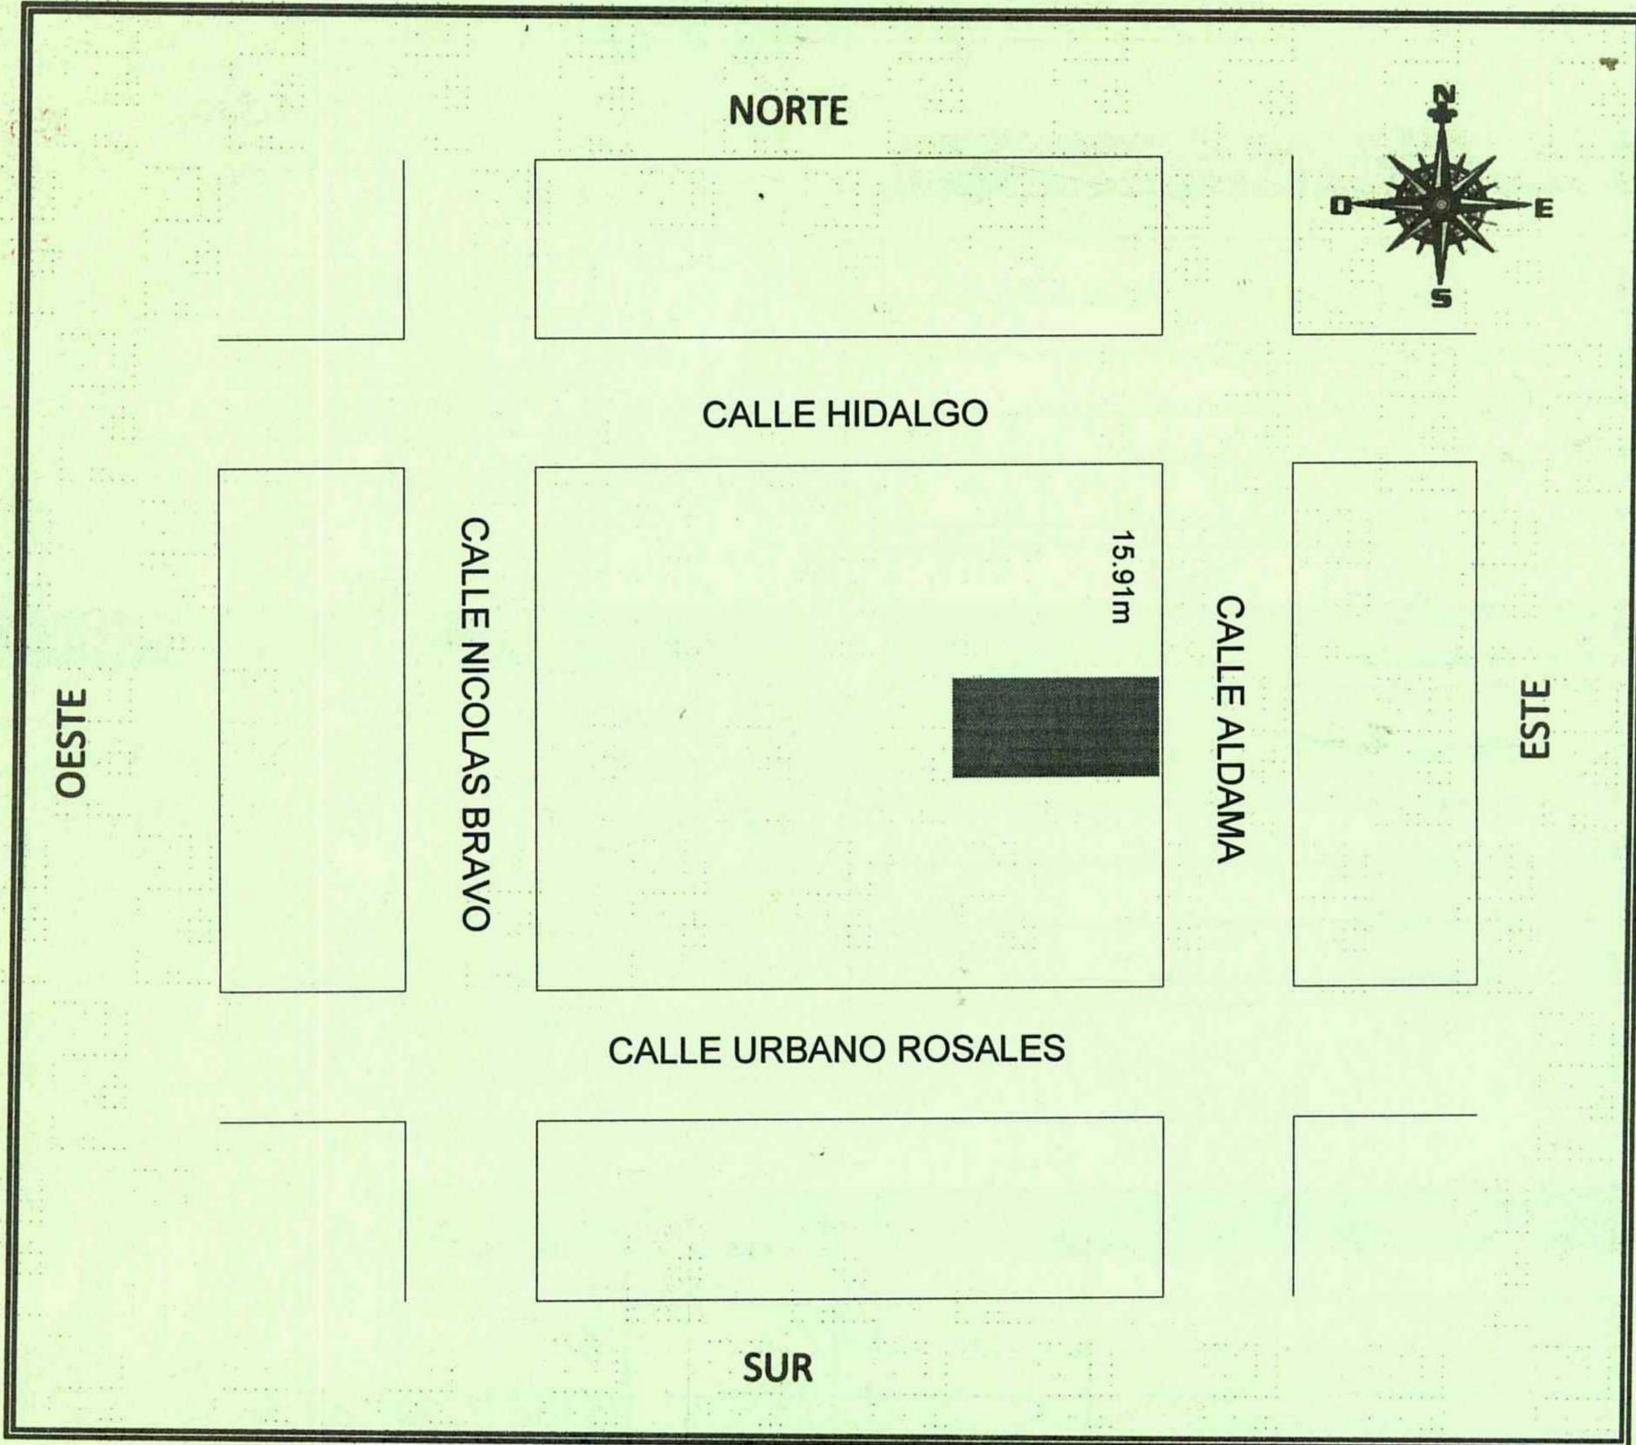

## IMPORTANTE:

EL OTORGAMIENTO DE LA LICENCIA SOLICITADA OBLIGARA AL PERITO RESPONSABLE DE LA OBRA AL EXACTO CUMPLIMIENTO DE LAS DISPOSICIONES REGLAMENTARIAS EN VIGOR Y PARA LOS EFECTOS A QUE HUBIERE LUGAR, CUALQUIER OMISION A ELLAS SERA DE SU ABSOLUTA RESPONSABILIDAD Y SE HARA ACREDOR A LAS SANCIONES CORRESPONDIENTES.

FIRMA DEL PROPIETARIO

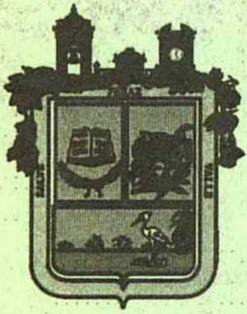

H. AYUNTAMIENTO CONSTITUCIONAL, DE EL GRULLO, JAL.



DIRECCION DE DESARROLLO URBANO

LICENCIA PARA : CONSTRUCCIÓN

FOLIO: 0825

DATOS DEL PROPIETARIO



FECHA DE EXPEDICION

28/01/2019

FECHA DE VIGENCIA

28/01/2020

DATOS DEL DEL PREDIO

NOMBRE: RUBI #323
COLONIA: SENDEROS DEL MANANTIAL
LOCALIDAD: EL GRULLO
SECTOR: ROSALES
SUPERFICIE: 147.00M²

USO O DESTINO

- HABITACIONAL (checked)
COMERCIAL
SERVICIOS

SUPERFICE DE LA OBRA

PLANTA ALTA
PLANTA BAJA 91.00M²

ALTURA:
RESTRICION FRONTAL:
RESTRICION POSTERIOR:
RESTRICION LATERAL:
CAJONES DE ESTACIONAMIENTO:

Table with 4 columns: TIPO DE SERVICIO, SUPERFICIE, P.U., TOTAL. Row 1: CONSTRUCCION, 91.00 M, \$3.70, \$336.70. Total: \$336.70

DENSIDAD H4-U

OBSERVACIONES

ESTA LICENCIA NO AMPARA LA UTILIZACION DE LA VIA PUBLICA PARA MATERIAL DE LA CONSTRUCCION. QUEDA PROHIBIDA LA CONSTRUCCION DE MARQUESINAS QUE INVADAN LA VIA PUBLICA.

NOTA: EN CASO DE SOLICITAR LA RUPTURA DE PAVIMENTO, ADJUNTÉSE CROQUIS DE UBICACIÓN DEL LUGAR DONDE SE EJECUTARA ESTA (EN HOJA ANEXA).


ESTA LICENCIA DEBE DE TENERSE SIEMPRE EN LA OBRA, ASI COMO LOS PLANOS DE AUTORIZACION, MOSTRANDOSE SIEMPRE QUE LO REQUIERAN LOS INSPECTORES.



FIRMA DE AUTORIZACION

FIRMA DEL PERITO RESPONSABLE


# CROQUIS DE UBICACIÓN

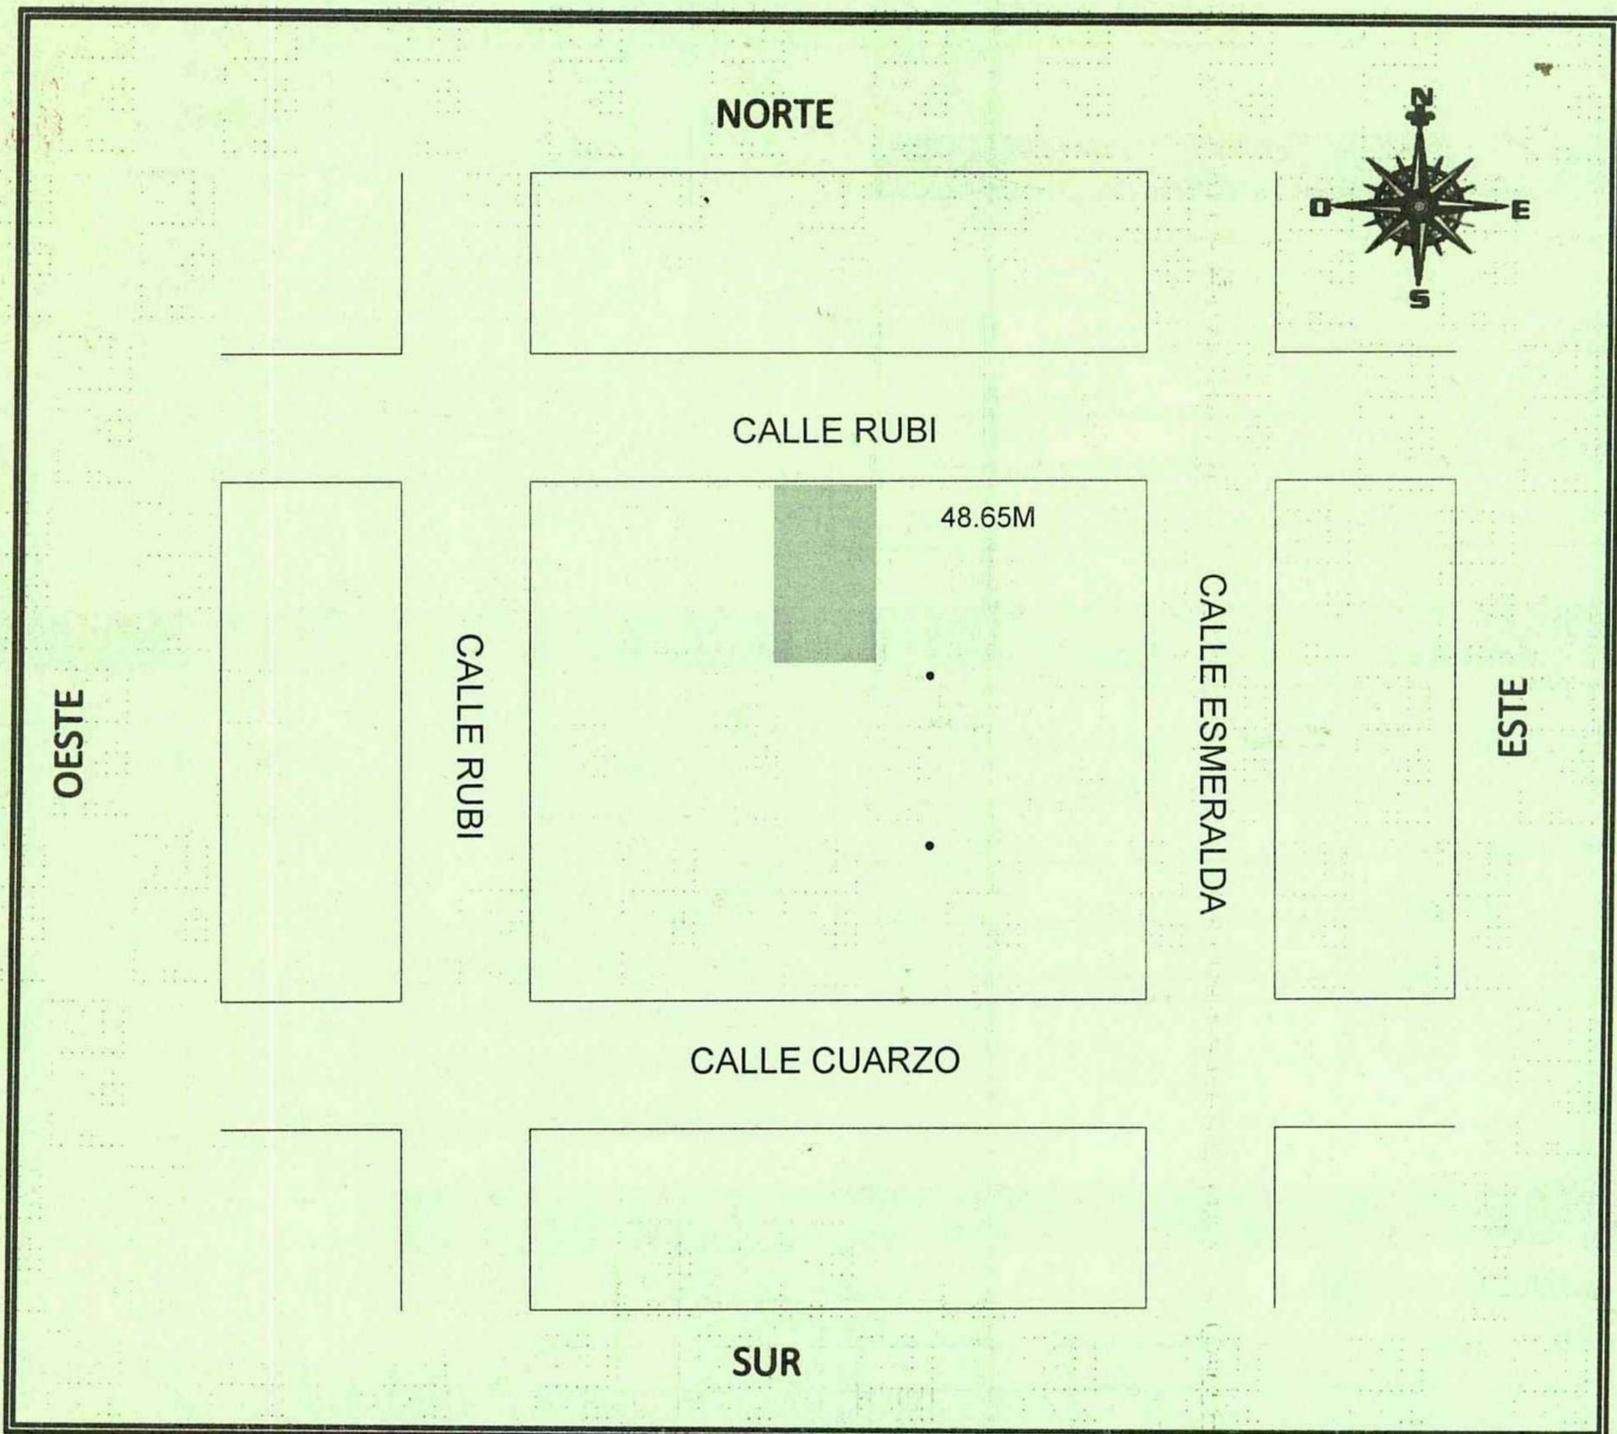

**IMPORTANTE:**

EL OTORGAMIENTO DE LA LICENCIA SOLICITADA OBLIGARA AL PERITO RESPONSABLE DE LA OBRA AL EXACTO CUMPLIMIENTO DE LAS DISPOSICIONES REGLAMENTARIAS EN VIGOR Y PARA LOS EFECTOS A QUE HUBIERE LUGAR, CUALQUIER OMISION A ELLAS SERA DE SU ABSOLUTA RESPONSABILIDAD Y SE HARA ACREDOR A LAS SANCIONES CORRESPONDIENTES.

FIRMA DEL PROPIETARIO

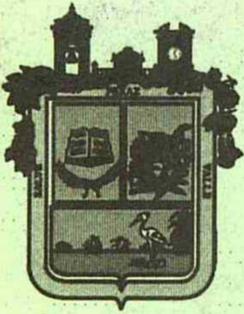

H. AYUNTAMIENTO CONSTITUCIONAL, DE EL GRULLO, JAL.



DIRECCION DE DESARROLLO URBANO

LICENCIA PARA : DEMOLICIÓN

FOLIO: 0829

DATOS DEL PROPIETARIO

[Empty box for owner details]

FECHA DE EXPEDICION

31/01/2019

FECHA DE VIGENCIA

31/01/2020

DATOS DEL DEL PREDIO

NOMBRE: ECO GLEZ. BOCANEGRA #132  
COLONIA: CENTRO  
LOCALIDAD: EL GRULLO  
SECTOR: OBREGÓN  
SUPERFICIE: 419.00M<sup>2</sup>

USO O DESTINO

- HABITACIONAL
- COMERCIAL
- SERVICIOS

SUPERFICE DE LA OBRA

PLANTA ALTA [ ]  
PLANTA BAJA [ ]

ALTURA: \_\_\_\_\_  
RESTRICION FRONTAL: \_\_\_\_\_  
RESTRICION POSTERIOR: \_\_\_\_\_  
RESTRICION LATERAL: \_\_\_\_\_  
CAJONES DE ESTACIONAMIENTO: \_\_\_\_\_

TIPO DE SERVICIO	SUPERFICIE	P.U.	TOTAL
	M		
	M		
DEMOLICION	10.80 M	\$9.01	\$97.31
	M		
			<b>\$97.31</b>

DENSIDAD H2-U [ ]

OBSERVACIONES

[Empty lines for observations]

ESTA LICENCIA NO AMPARA LA UTILIZACION DE LA VIA PUBLICA PARA MATERIAL DE LA CONSTRUCCION. QUEDA PROHIBIDA LA CONSTRUCCION DE MARQUESINAS QUE INVADAN LA VIA PUBLICA.

NOTA: EN CASO DE SOLICITAR LA RUPTURA DE PAVIMENTO, ADJUNTESE CROQUIS DE UBICACIÓN DEL LUGAR DONDE SE EJECUTARA ESTA (EN HOJA ANEXA).


ESTA LICENCIA DEBE DE TENERSE SIEMPRE EN LA OBRA, ASI COMO LOS PLANOS DE AUTORIZACION, MOSTRANDOSE SIEMPRE QUE LO REQUIERAN LOS INSPECTORES.



FIRMA DE AUTORIZACION

FIRMA DEL PERITO RESPONSABLE

# CROQUIS DE UBICACIÓN

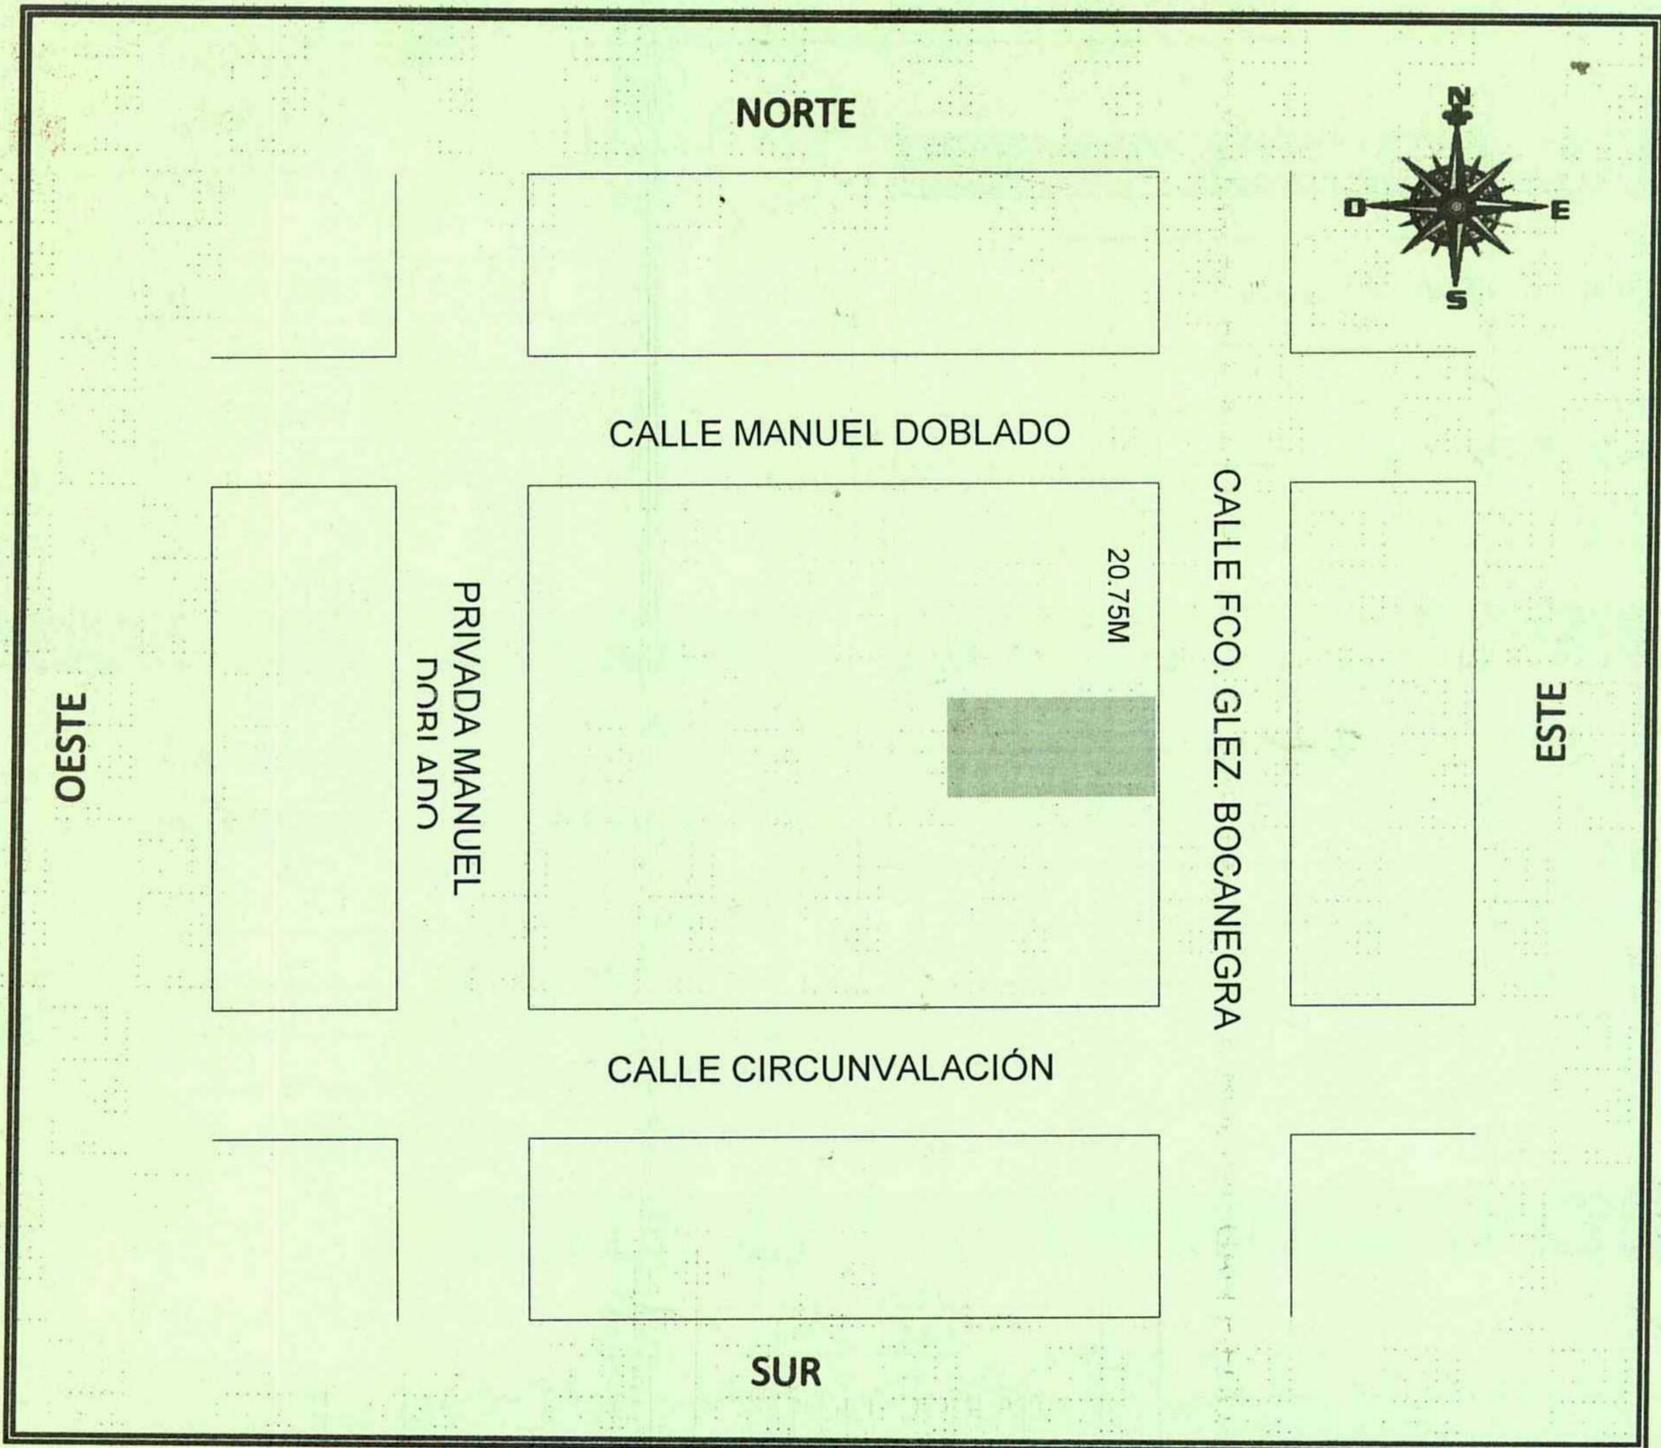

**IMPORTANTE:**

EL OTORGAMIENTO DE LA LICENCIA SOLICITADA OBLIGARA AL PERITO RESPONSABLE DE LA OBRA AL EXACTO CUMPLIMIENTO DE LAS DISPOSICIONES REGLAMENTARIAS EN VIGOR Y PARA LOS EFECTOS A QUE HUBIERE LUGAR, CUALQUIER OMISION A ELLAS SERA DE SU ABSOLUTA RESPONSABILIDAD Y SE HARA ACREDOR A LAS SANCIONES CORRESPONDIENTES.

FIRMA DEL PROPIETARIO